PROYECTO DE MEJORA DE LA EFICIENCIA ENERGÉTICA MEDIANTE EL EMPLEO DE ENERGÍA FOTOVOLTAICA Y DE DIGITALIZACIÓN INTEGRAL DE LA COMUNIDAD DE REGANTES DE LA ZONA II DE LAS VEGAS ALTA Y MEDIA DEL SEGURA DE BLANCA (MURCIA).

Anejo 16. EXPROPIACIONES Y SERVIDUMBRES

ÍNDICE

1. INTRODUCCIÓN ____ *3*

2. OBJETO DEL ANEJO DE EXPROPIACIONES ____ *3*

3. TÉRMINOS MUNICIPALES AFECTADOS ____ *4*

4. DESCRIPCIÓN DE LAS AFECCIONES ____ *6*

4.1. Expropiación permanente ____ **6**

4.2. Imposición de servidumbres ____ **6**

4.3. Ocupaciones temporales ____ **8**

5. PLANOS PARCELARIOS ____ *9*

6. BIENES Y DERECHOS AFECTADOS ____ *9*

APÉNDICE Nº 1. RELACION DE BIENES Y DERECHOS AFECTADOS

APÉNDICE Nº 2. PLANOS DE EXPROPIACIONES

1. INTRODUCCIÓN

Las obras a realizar en el "PROYECTO DE MEJORA DE LA EFICIENCIA ENERGÉTICA MEDIANTE EL EMPLEO DE ENERGÍA FOTOVOLTAICA Y DE DIGITALIZACIÓN INTEGRAL DE LA COMUNIDAD DE REGANTES DE LA ZONA II DE LAS VEGAS ALTA Y MEDIA DEL SEGURA DE BLANCA (MURCIA)" engloban diversas actuaciones sometidas a afecciones de distinta índole, como son: la expropiación permanente, la imposición de servidumbres y la ocupación temporal.

Algunas de las infraestructuras acometidas en el proyecto que generan afección son:

- Implantación de nuevas tuberías enterradas.
- Sustitución de algunas tuberías ya existentes.
- Instalación de varias líneas eléctricas subterráneas.
- Instalación de una línea eléctrica aérea.
- Construcción de 6 plantas fotovoltaicas.

2. OBJETO DEL ANEJO DE EXPROPIACIONES

La finalidad del Anejo de Expropiaciones es doble. En primer lugar, ha de servir para poder ajustarse a los requisitos necesarios que ineludiblemente deben reunir los proyectos para cumplimentar el trámite de su aprobación y, en segundo lugar, igualmente debe servir de base de partida para la incoación y subsiguiente tramitación del expediente de expropiación por parte de la Administración expropiante, definiendo los bienes y derechos que son indispensables ocupar para que se puedan ejecutar las obras contenidas en el proyecto de referencia, conforme dispone el artículo 15 de la Ley, de 16 de diciembre de 1954, de Expropiación Forzosa, y lo relacionado en sus artículos 17 y 18.

Por consiguiente, el presente Anejo de Expropiaciones tiene la finalidad de establecer la necesidad concreta de ocupar los bienes o adquirir los derechos que sean estrictamente indispensables para el fin de la expropiación.

3. TÉRMINOS MUNICIPALES AFECTADOS

Los terrenos afectados por el proyecto, excluyendo los que son de dominio público, pertenecen administrativamente a la provincia de Murcia, Comunidad Autónoma del mismo nombre. Los términos municipales afectados, incluyendo su código catastral, son los siguientes:

COMUNIDAD AUTÓNOMA	PROVINCIA	TÉRMINO MUNICIPAL	Nº DE FINCAS
MURCIA	(30) MURCIA	(11) BLANCA	159
		(40) ULEA	2
		TOTAL:	161

En el siguiente mapa se puede apreciar la zona de afección:



En la siguiente tabla se reflejan las fincas afectadas por localización y uso/aprovechamiento:

USO	BLANCA	ULEA
C- - Labor o Labradío secano	4	0
CR - Labor o labradío regadío	2	0
E- - Pastos	19	0
FR - Frutales regadío	73	1
I- - Improductivo	7	0
MM - Pinar maderable	0	1
MT - Matorral	1	0
NR - Agrios regadío	6	0
O- - Olivos secano	3	0
Urbana-Industrial	2	0
Urbana-Residencial	5	0
Urbana-Suelo sin edif.	2	0
VP - Parrales regadío	35	0
TOTAL:	**159**	**2**
TIERRAS DE SECANO	34	1
TIERRAS DE REGADÍO	116	1

De los datos mostrados se desprende que la actuación se va a desarrollar en un 22 % sobre fincas de secano y en un 73 % sobre fincas de regadío.

4. DESCRIPCIÓN DE LAS AFECCIONES

Para la correcta ejecución de las obras contenidas en el proyecto, se definen tres tipos de afección: la expropiación permanente, la imposición de servidumbres y la ocupación temporal.

4.1. Expropiación permanente

Se entiende como expropiación definitiva u ocupación de pleno dominio, la ocupación definitiva de terrenos para la ubicación de las infraestructuras de una obra de interés general. En concreto, para este proyecto se ha considerado la superficie ocupada por: contadores, válvulas, centros de transformación, estaciones fotovoltaicas, apoyos para las líneas eléctricas aéreas, arquetas, etc.

Dicha imposición de expropiación definitiva afecta a una superficie total de 62.708,50 m^2, con el siguiente desglose por municipios y clase de suelo:

TÉRMINO MUNICIPAL	SUELO RURAL (m^2)	SUELO URBANIZADO (m^2)	TOTAL SUPERFICIE (m^2)
BLANCA	62.644,30	56,96	**62.701,26**
ULEA	7,24	0,00	**7,24**
TOTAL:	**62.651,54**	**56,96**	**62.708,50**

4.2. Imposición de servidumbres

Se define como imposición de servidumbres, las correspondientes franjas de terreno sobre las que resulta imprescindible imponer una serie de gravámenes, al objeto de limitar el ejercicio del pleno dominio del inmueble.

Estas franjas de terreno adicionales a la expropiación tienen una anchura variable, en función de la naturaleza u objeto de la correspondiente servidumbre. En este caso, la variabilidad de la anchura de la franja de servidumbre impuesta depende del diámetro de la tubería a ejecutar, en el

caso de las conducciones hidráulicas, y de la anchura de la zanja o la potencia y disposición de los conductores, en el caso de las líneas eléctricas (enterrada y aérea, respectivamente).

- Tuberías: En los tramos de tuberías enterrados se ha impuesto una franja de servidumbre de 2 metros (1 m a cada lado del eje de la zanja).

- Línea eléctrica subterránea: En este tipo de conducciones se ha optado por una anchura de servidumbre de 1 metro (0,5 m a ambos lados del eje de la zanja).

- Línea eléctrica aérea: En el tramo aéreo se ha impuesto una franja de servidumbre de 15 metros (7,5 metros a ambos lados del eje de la línea, que discurre entre los apoyos).

Por lo tanto, tras la instalación de las nuevas tuberías y líneas eléctricas proyectadas, el propietario de los terrenos podrá disfrutar de aprovechamientos compatibles con las conducciones ejecutadas, con las siguientes limitaciones en la zona de servidumbre:

- Prohibición de plantar árboles de gran porte a lo largo de la franja de servidumbre en una distancia al eje de la conducción variable en función de la anchura de la zanja o dentro de los márgenes de la propia servidumbre de vuelo proyectada.

- Prohibición de realizar cualquier tipo de obras, construcción, edificación o efectuar acto alguno que pudiera dañar o perturbar el buen funcionamiento de las obras a lo largo de la franja de servidumbre. Este gravamen podrá reducirse siempre que se solicite expresamente y se cumplan las condiciones que en cada caso fije el titular de la servidumbre.

- Libre acceso del personal, maquinaria y equipos necesarios para poder mantener, reparar o renovar las obras con pago, en su caso, de los daños que ocasionen.

- Posibilidad de instalar los hitos de señalización o delimitación.

Dicha imposición de servidumbres afecta a una superficie total de 4.792,00 m^2, con el siguiente desglose por municipios:

TÉRMINO MUNICIPAL	SUELO RURAL (m^2)	SUELO URBANIZADO (m^2)	TOTAL SUPERFICIE (m^2)
BLANCA	4.774,00	18,00	**4.792,00**
ULEA	0,00	0,00	**0,00**
TOTAL:	**4.774,00**	**18,00**	**4.792,00**

4.3. Ocupaciones temporales

Se definen de este modo aquellas franjas de terreno que resultan estrictamente necesarias ocupar, para llevar a cabo la correcta ejecución de las obras contenidas en el proyecto por un espacio de tiempo determinado, generalmente coincidente con el periodo de finalización de ejecución de las mismas.

Dichas franjas de terreno adicionales tienen una anchura variable según las características de la excavación, la naturaleza del terreno y el objeto de la ocupación. En el presente caso se utilizarán para acopios de tierra, colocación de materiales y movimiento de maquinaria, y en general, para todos los cometidos que sean necesarios para la correcta ejecución de las obras.

También en el caso de las ocupaciones temporales, la variabilidad de la anchura de la franja depende del diámetro de la conducción (para implantar la tubería) o de la anchura de la zanja (para instalar la línea eléctrica enterrada).

- Tuberías: En los tramos de tuberías enterrados se ha impuesto una franja de ocupación temporal de 5 metros, exclusivamente a un lado del eje de la zanja.

- Línea eléctrica subterránea: En este tipo de conducciones se ha optado por una anchura de ocupación temporal de 4,5 metros, únicamente a un lado del eje de la zanja.

- Línea eléctrica aérea: En el tramo aéreo no se ha considerado ninguna franja de ocupación temporal, ya que el espacio delimitado por la servidumbre es suficiente para llevar a cabo la ejecución de la infraestructura.

- Elementos singulares: También se ha considerado, en este caso, una superficie de ocupación temporal (alrededor del perímetro de los elementos), para los apoyos de las líneas eléctricas aéreas y arquetas de distinto tipo (si bien no se representan en los planos).

Se ocupa temporalmente una superficie total de 32.475,00 m^2, con el siguiente desglose por municipios y clase de suelo:

TÉRMINO MUNICIPAL	SUELO RURAL (m^2)	SUELO URBANIZADO (m^2)	TOTAL SUPERFICIE (m^2)
BLANCA	31.488,00	937,00	**32.425,00**
ULEA	50,00	0,00	**50,00**
TOTAL:	**31.538,00**	**937,00**	**32.475,00**

5. PLANOS PARCELARIOS

En el presente Anejo de Expropiaciones se incluye una colección de planos parcelarios en los que se definen todas y cada una de las parcelas catastrales afectadas por la ejecución de las obras contenidas en el proyecto, cualquiera que sea su forma de afección.

Los referidos planos de expropiaciones se confeccionan sobre la base cartográfica realizada exprofeso para la redacción del proyecto, realizándose la correspondiente identificación catastral de las parcelas afectadas y sus propietarios con la ayuda de los planos catastrales de rústica.

Los planos de expropiaciones se han confeccionado a una escala 1:2000 que permiten identificar la posición de las parcelas en el terreno y efectuar mediciones fiables tanto de la longitud de linderos o distancias como de la superficie de las parcelas.

6. BIENES Y DERECHOS AFECTADOS

A los efectos que establece el artículo 17 de la vigente Ley de Expropiación Forzosa de 16 de diciembre de 1954 y concordantes con su Reglamento de 26 de abril de 1957, se elabora la preceptiva relación concreta e individualizada, en la que se describen todos los aspectos materiales y jurídicos de los bienes o derechos que se consideran de necesaria expropiación.

Dicha Relación de Bienes y Derechos afectados comprende, de forma ordenada y a modo de resumen, todas las fincas o parcelas catastrales afectadas, indicando si es una ocupación provisional o definitiva, con expresión de los siguientes datos:

- Número de orden en el expediente expropiatorio.
- Término Municipal.
- Identificación catastral del polígono y parcela.
- Nombre y domicilio del propietario del bien afectado.
- Cultivadores, aparceros, arrendatarios e inquilinos, con nombre de los mismos.
- Extensión o superficie de la finca completa y de la parte de la misma que sea objeto de expropiación, incluyendo todos los bienes y derechos que sean indemnizables.
- Régimen urbanístico del suelo y calificación según cultivos, en su caso.

La información necesaria para la preparación de la referida relación se ha obtenido a través de los Centros de Gestión Catastral y Tributaria de las Delegaciones Provinciales de Hacienda, de los Ayuntamientos afectados, de las correspondientes Cámaras o Sindicatos Agrarios, así como de la inspección directa “in situ” de las propiedades afectadas.

Se han tenido en cuenta y por consiguiente se citan la relación de bienes o derechos afectados de Dominio Público, aquellas parcelas o derechos pertenecientes al Estado, Comunidad Autónoma, Provincia, Municipio o cualquier otro Organismo o Empresa Pública, que, dada su naturaleza jurídica de bien público, goza de la condición de utilidad pública y en consecuencia no deben ser expropiadas, a menos que exprofeso se declarare la prevalencia de la utilidad pública. No obstante, dicha inclusión se considera necesaria puesto que, en cada caso, previa declaración de compatibilidad, se tendrá que armonizar y acometer, en su caso, la reposición del servicio o finalidad pública y establecimiento de las condiciones técnicas que comporta dicha restitución.

APÉNDICE Nº 1. RELACION DE BIENES Y DERECHOS AFECTADOS

APÉNDICE Nº 1. RELACION DE BIENES Y DERECHOS AFECTADOS

Relación concreta e individualizada de los Bienes y Derechos Afectados de los Términos Municipales de BLANCA y ULEA (Murcia).

NÚMERO DE ORDEN	TIPO	USO	REFERENCIA CATASTRAL	MUN.	POLÍG.	PAR.	TITULAR CATASTRAL NOMBRE Y DOMICILIO	AFECCIONES (m2)					
								SUPERFICIE CATASTRAL	CALIF. FISCAL	CULTIVO CATASTRAL	EXPROP. PERM.	SERV.	OCUP. TEMP.
1	UR	Residencial	000302400XH43B	BLANCA			EXPORTACIONES BLANCA, SL CL NUEVA 44 30540 BLANCA (ESTACION FERREA) (MURCIA)	596		Urbana-Residencial	0,00	0,00	192,00
2	UR	Residencial	000400300XH43B	BLANCA			BALLESTER SAURA JUAN LG HOYA DEL CAMPO 6 30550 ABARAN (MURCIA)	115		Urbana-Residencial	0,00	0,00	16,00
3	UR	Residencial	002900700XH42E	BLANCA			NUÑEZ GALERA BERNARDO CL MANUEL DE FALLA 3 Pl:02 Pt:A 30540 BLANCA (BLANCA) (MURCIA)	55		Urbana-Residencial	55,00	0,00	0,00
4	RU	Agrario	30011A00300105	BLANCA	3	105	LAORDEN FERNANDEZ JOSE (HEREDEROS DE) PZ DIECIOCHO DE JULIO 4 Es:0 Pl:0 Pt:0 30540 BLANCA (MURCIA)	32.757	NR - 1	NR - Agrios regadío	8.000,00	0,00	0,00
5	RU	Agrario	30011A00300107	BLANCA	3	107	NUÑEZ GALERA BERNARDO CL MANUEL DE FALLA 3 Pl:02 Pt:A 30540 BLANCA (BLANCA) (MURCIA)	18.351	E- - 0	E- - Pastos	18.361,00	75,00	25,00
6	RU	Agrario	30011A00300199	BLANCA	3	199	NUÑEZ GALERA BERNARDO CL MANUEL DE FALLA 3 Pl:02 Pt:A 30540 BLANCA (BLANCA) (MURCIA)	7.190	NR - 1	NR - Agrios regadío	0,00	378,00	0,00
7	RU	Agrario	30011A00309014	BLANCA	3	9014	MINISTERIO PARA LA TRANSICION ECOLOGICA Y EL RETO DEMOGRAFICO PZ SAN JUAN DE LA CRUZ 10 28003 MADRID (MADRID)	681.727	HG - 0	HG - Hidrografía natural (río,laguna,arroyo.)	5,00	1.273,00	25,00
8	RU	Agrario	30011A00309023	BLANCA	3	9023	AYUNTAMIENTO DE BLANCA CL ANGUILLARA SABACIA 7 Pl:BJ 30540 BLANCA (MURCIA)	867	VT - 0	VT - Vía de comunicación de dominio público	0,00	30,00	0,00
9	RU	Agrario	30011A00400408	BLANCA	4	408	MILANES GONZALEZ MARIA BELEN AV RIO SEGURA 61 30540 BLANCA (BLANCA) (MURCIA) MOLINA ESPINOSA MIGUEL ANGEL CL GRAN VIA 45 Es:1 Pl:03 Pt:D 30540 BLANCA (BLANCA) (MURCIA)	57.947	E- - 0	E- - Pastos	1,96	0,00	25,00

NÚMERO DE ORDEN	TIPO	USO	REFERENCIA CATASTRAL	MUN.	POLÍG.	PAR.	TITULAR CATASTRAL NOMBRE Y DOMICILIO	AFECCIONES (m2)					
								SUPERFICIE CATASTRAL	CALIF. FISCAL	CULTIVO CATASTRAL	EXPROP. PERM.	SERV.	OCUP. TEMP.
							CANDEL CANO JOSE ANTONIO AV RIO SEGURA 61 30540 BLANCA (BLANCA) (MURCIA)						
10	RU	Agrario	30011A00409001	BLANCA	4	9001	COMUNIDAD AUTONOMA DE LA REGION DE MURCIA CL TENIENTE FLOMESTA 3 30001 MURCIA (MURCIA)	19.778	VT - 0	VT - Vía de comunicación de dominio público	0,00	0,00	1,00
11	RU	Agrario	30011A00409003	BLANCA	4	9003	MINISTERIO PARA LA TRANSICION ECOLOGICA Y EL RETO DEMOGRAFICO PZ SAN JUAN DE LA CRUZ 10 28003 MADRID (MADRID)	40.045	VT - 0	VT - Vía de comunicación de dominio público	0,00	0,00	751,00
12	RU	Agrario	30011A00500420	BLANCA	5	420	LAVEDA PUCHE ADELA CL GENERALISIMO 50 30540 BLANCA (MURCIA) MOLINA LAVEDA ADELA CL DON ROBERTO SANCHEZ MUÑOZ 12 Es:01 ALTO PALOMO 30540 BLANCA (CARR ESTACION) (MURCIA) MOLINA LAVEDA JOSE CL MAYOR DE BLANCA 48 30540 BLANCA (BLANCA) (MURCIA)	15.231	FR - 2	FR - Frutales regadío	2,24	0,00	25,00
13	RU	Agrario	30011A00500439	BLANCA	5	439	AYUNTAMIENTO DE BLANCA CL ANGUILLARA SABACIA 7 Pl:BJ 30540 BLANCA (MURCIA)	64.810	MT - 0	MT - Matorral	1.764,24	0,00	25,00
14	RU	Agrario	30011A00500541	BLANCA	5	541	MINISTERIO PARA LA TRANSICION ECOLOGICA Y EL RETO DEMOGRAFICO PZ SAN JUAN DE LA CRUZ 10 28003 MADRID (MADRID)	112.006	I- - 0	I- - Improductivo	29,56	1.146,00	2.429,00
15	RU	Agrario	30011A00509059	BLANCA	5	9059	MINISTERIO PARA LA TRANSICION ECOLOGICA Y EL RETO DEMOGRAFICO PZ SAN JUAN DE LA CRUZ 10 28003 MADRID (MADRID)	52.812	HG - 0	HG - Hidrografía natural (río,laguna,arroyo.)	7,00	1.052,00	309,00
16	RU	Agrario	30011A00600057	BLANCA	6	57	MARIN GUILLAMON JESUS CL MANUEL AUSENSI 21 Pl:01 30550 ABARAN (ABARAN) (MURCIA)	16.054	VP - 2	VP - Parrales regadío	0,00	27,00	0,00
17	RU	Agrario	30011A00600059	BLANCA	6	59	FRUTAS DELIFRUIT, SL CL COMUNIDAD AUTONOMA DE CAN 6 CARRETERA ESTACION 30540 BLANCA (MURCIA)	53.165	NR - 1	NR - Agrios regadío	0,00	14,00	0,00
18	RU	Agrario	30011A00600075	BLANCA	6	75	MOLINA MOLINA JOSE ROBERTO CL DOMINGO GOMEZ 25 Pl:01 Pt:00 30550 ABARAN (ABARAN) (MURCIA)	5.002	I- - 0	I- - Improductivo	5.004,00	7,00	20,00

NÚMERO DE ORDEN	TIPO	USO	REFERENCIA CATASTRAL	MUN.	POLÍG.	PAR.	TITULAR CATASTRAL NOMBRE Y DOMICILIO	AFECCIONES (m2)					
								SUPERFICIE CATASTRAL	CALIF. FISCAL	CULTIVO CATASTRAL	EXPROP. PERM.	SERV.	OCUP. TEMP.
19	RU	Agrario	30011A00600076	BLANCA	6	76	COMUNIDAD DE REGANTES DE LA ZONA 2 DE RIEGO DE LAS VEGAS ALTA CL VILLA DE BLANCA 12 CARRETERA ESTACION 30540 BLANCA (MURCIA)	45.674	E- - 0	E- - Pastos	30,68	351,00	1.460,00
20	RU	Agrario	30011A00600079	BLANCA	6	79	SALMERON MARTINEZ JOSE GV RONDA NORTE 16 Es:1 Pl:07 Pt:0E 30009 MURCIA (MURCIA) (MURCIA)	64.024	FR - 1	FR - Frutales regadío	0,00	0,00	165,00
21	RU	Agrario	30011A00600108	BLANCA	6	108	MOLINA ARRABAL CARMEN CL TEATRO 22 Pl:03 Pt:DR 30540 BLANCA (BLANCA) (MURCIA)	3.634	FR - 1	FR - Frutales regadío	2,85	0,00	25,00
22	RU	Agrario	30011A00600142	BLANCA	6	142	ARANAGA ARCE MATILDE CR DE MURCIA 74 30550 ABARAN (MURCIA)	20.594	E- - 0	E- - Pastos	4.010,00	0,00	65,00
23	RU	Agrario	30011A00600285	BLANCA	6	285	CANDEL MIÑANO JOSE CL CAL.DE LA BARCA 17 30500 MOLINA DE SEGURA (MURCIA) MARTINEZ PEREZ CONCEPCION CL CAL.DE LA BARCA 17 30500 MOLINA DE SEGURA (MURCIA)	14.273	NR - 1	NR - Agrios regadío	0,00	0,00	10,00
24	RU		30011A00609000	BLANCA	6	9000	DESCONOCIDO				0,00	0,00	671,00
25	RU	Agrario	30011A00609005	BLANCA	6	9005	AYUNTAMIENTO DE BLANCA CL ANGUILLARA SABACIA 7 Pl:BJ 30540 BLANCA (MURCIA)	6.142	VT - 0	VT - Vía de comunicación de dominio público	2,24	0,00	25,00
26	RU	Agrario	30011A00609034	BLANCA	6	9034	AYUNTAMIENTO DE BLANCA CL ANGUILLARA SABACIA 7 Pl:BJ 30540 BLANCA (MURCIA)	4.072	VT - 0	VT - Vía de comunicación de dominio público	0,00	0,00	27,00
27	RU	Agrario	30011A00609049	BLANCA	6	9049	COMUNIDAD AUTONOMA DE LA REGION DE MURCIA CL TENIENTE FLOMESTA 3 30001 MURCIA (MURCIA)	2.165	VT - 0	VT - Vía de comunicación de dominio público	0,00	0,00	37,00
28	RU	Agrario	30011A00609059	BLANCA	6	9059	AYUNTAMIENTO DE BLANCA CL ANGUILLARA SABACIA 7 Pl:BJ 30540 BLANCA (MURCIA)	5.235	VT - 0	VT - Vía de comunicación de dominio público	4,48	369,00	642,00
29	RU	Agrario	30011A00609069	BLANCA	6	9069	AYUNTAMIENTO DE BLANCA CL ANGUILLARA SABACIA 7 Pl:BJ 30540 BLANCA (MURCIA)	2.480	VT - 0	VT - Vía de comunicación de dominio público	6,81	0,00	679,00

NÚMERO DE ORDEN	TIPO	USO	REFERENCIA CATASTRAL	MUN.	POLÍG.	PAR.	TITULAR CATASTRAL NOMBRE Y DOMICILIO	AFECCIONES (m2)					
								SUPERFICIE CATASTRAL	CALIF. FISCAL	CULTIVO CATASTRAL	EXPROP. PERM.	SERV.	OCUP. TEMP.
30	RU	Agrario	30011A00700018	BLANCA	7	18	OSCAR MARTINEZ SA PZ DE LA ZARZUELA 2 30550 ABARAN (ABARAN) (MURCIA)	86.875	FR - 1	FR - Frutales regadío	0,00	4,00	0,00
31	RU	Agrario	30011A00700019	BLANCA	7	19	OSCAR MARTINEZ S.L. PZ ZARZUELA 2(0) N2dup-0 30550 ABARAN (MURCIA)	43.220	VP - 1	VP - Parrales regadío	0,00	0,00	705,00
32	RU	Agrario	30011A00700020	BLANCA	7	20	OSCAR MARTINEZ SA PZ DE LA ZARZUELA 2 30550 ABARAN (ABARAN) (MURCIA)	45.877	FR - 1	FR - Frutales regadío	0,00	0,00	382,00
33	RU	Agrario	30011A00700036	BLANCA	7	36	CANDEL MORENO ANA BELEN CL COMPOSITOR DAVID TEMPLADO 17 Pl:01 Pt:A 30550 ABARAN (ABARAN) (MURCIA)	8.115	VP - 10	VP - Parrales regadío	0,00	16,00	0,00
34	RU	Agrario	30011A00700037	BLANCA	7	37	ABELLAN MARTINEZ RAQUEL FATIMA PZ ZARZUELA (DE LA) 2 Pl:03 Pt:DCH ABARAN 30550 ABARAN (MURCIA) ABELLAN MARTINEZ OSCAR JESUS CL NUMANCIA 30 Pl:03 Pt:01 30530 CIEZA (CIEZA) (MURCIA) ABELLAN MARTINEZ LORENZO BORIS AV DE LA ESTACI N 22 Pl:01 Pt:B 30550 ABARAN (MURCIA) ABELLAN MARTINEZ GERMAN BRUNO CL J.CARRILLO YELO 30 Pl:00 Pt:01 30550 ABARAN (ABARAN) (MURCIA) MARTINEZ TORRES ELISA PZ DE LA ZARZUELA 2 Pl:03 Pt:A 30550 ABARAN (ABARAN) (MURCIA)	55.840	FR - 1	FR - Frutales regadío	0,00	3,00	0,00
35	RU	Agrario	30011A00700038	BLANCA	7	38	SAT N 5751 EL MOAIRE GL EL MOAIRE Bl:N 30540 BLANCA (MURCIA)	164.441	VP - 2	VP - Parrales regadío	0,00	53,00	0,00
36	RU	Agrario	30011A00700040	BLANCA	7	40	OSCAR MARTINEZ SA PZ DE LA ZARZUELA 2 30550 ABARAN (ABARAN) (MURCIA)	47.713	FR - 1	FR - Frutales regadío	0,00	0,00	2,00
37	RU	Agrario	30011A00700049	BLANCA	7	49	ORTEGA HERNANDEZ JOSE LUIS CL MONSERRAT F.C. 3 Pl:00 Pt:0A 30540 BLANCA (ESTACION FERREA) (MURCIA)	4.991	VP - 1	VP - Parrales regadío	2,24	0,00	25,00

NÚMERO DE ORDEN	TIPO	USO	REFERENCIA CATASTRAL	MUN.	POLÍG.	PAR.	TITULAR CATASTRAL NOMBRE Y DOMICILIO	AFECCIONES (m2)					
								SUPERFICIE CATASTRAL	CALIF. FISCAL	CULTIVO CATASTRAL	EXPROP. PERM.	SERV.	OCUP. TEMP.
38	RU	Agrario	30011A00700081	BLANCA	7	81	MARTINEZ VERDU ANTONIO AV VIRGEN DEL RIO Ndup-3 BRANCHA-TORRE ALTA 30500 MOLINA DE SEGURA (MURCIA)	2.783	VP - 1	VP - Parrales regadío	0,00	0,00	197,00
39	RU	Agrario	30011A00700084	BLANCA	7	84	PALAZON LOPEZ PEDRO CL SAAVEDRA FAJARD 55 Es:1 Pl:01 Pt:01 30500 MOLINA DE SEGURA (MURCIA) PALAZON NICOLAS DAVID CL SAAVEDRA FAJARD 55 Es:1 Pl:02 Pt:01 30500 MOLINA DE SEGURA (MURCIA) NICOLAS ANTOLINOS ISABEL CL SAAVEDRA FAJARD 55 Es:1 Pl:01 Pt:01 30500 MOLINA DE SEGURA (MURCIA) GARCIA GREGORIO CARMEN CL SAAVEDRA FAJARDO 55 Pl:02 30500 MOLINA DE SEGURA (MURCIA)	11.275	FR - 1	FR - Frutales regadío	0,00	0,00	139,00
40	RU	Agrario	30011A00700085	BLANCA	7	85	CARRILLO VALVERDE DAVID DS HUERTA BAYNA Es:1 Pl:00 Pt:01 30540 BLANCA (MURCIA) CARRILLO VALVERDE JESUS CL MURILLO 16 Pt:H HOYA DEL CAMPO 30559 ABARAN (HOYA DEL CAMPO) (MURCIA) CARRILLO VALVERDE RAFAEL CL PARAISO DE LA ERMITA 13 Pl:02 Pt:A EDIFICIO LAS NUBES 30530 CIEZA (CIEZA) (MURCIA) VALVERDE PEREZ MANUELA CL MENENDEZ PIDAL 22 HOYA DEL CAMPO 30550 ABARAN (HOYA DEL CAMPO) (MURCIA) CARRILLO VALVERDE ANTONIO MANUEL AV DE LOS MOLINAS 4 30559 ABARAN (MURCIA)	4.206	VP - 1	VP - Parrales regadío	0,00	0,00	46,00
41	RU	Agrario	30011A00700113	BLANCA	7	113	EXPORTACIONES BLANCA, SL CL NUEVA 44 30540 BLANCA (ESTACION FERREA) (MURCIA)	7.687	FR - 1	FR - Frutales regadío	0,00	1,00	112,00
42	RU	Agrario	30011A00700116	BLANCA	7	116	EXPORTACIONES BLANCA, SL CL NUEVA 44 30540 BLANCA (ESTACION FERREA) (MURCIA)	7.572	FR - 1	FR - Frutales regadío	0,00	0,00	188,00

NÚMERO DE ORDEN	TIPO	USO	REFERENCIA CATASTRAL	MUN.	POLÍG.	PAR.	TITULAR CATASTRAL NOMBRE Y DOMICILIO	AFECCIONES (m2)					
								SUPERFICIE CATASTRAL	CALIF. FISCAL	CULTIVO CATASTRAL	EXPROP. PERM.	SERV.	OCUP. TEMP.
43	RU	Agrario	30011A00700117	BLANCA	7	117	EXPORTACIONES BLANCA, SL CL NUEVA 44 30540 BLANCA (ESTACION FERREA) (MURCIA)	8.696	VP - 1	VP - Parrales regadío	0,00	4,00	360,00
44	RU	Agrario	30011A00700118	BLANCA	7	118	GONZALEZ SANCHEZ PASCUALA CL SAN ANTONIO 26 30530 CIEZA (CIEZA) (MURCIA)	18.467	VP - 1	VP - Parrales regadío	0,00	23,00	270,00
45	RU	Agrario	30011A00700119	BLANCA	7	119	MEDRANO PALAZON JOSE CL LA PAZ 7 30540 BLANCA (MURCIA)	19.024	FR - 1	FR - Frutales regadío	0,00	0,00	229,00
46	RU	Agrario	30011A00700120	BLANCA	7	120	CANO MOLINA JOAQUIN CL CERVANTES 24 30540 BLANCA (BLANCA) (MURCIA)	8.786	FR - 2	FR - Frutales regadío	0,00	0,00	13,00
47	RU	Agrario	30011A00700121	BLANCA	7	121	CANO CARPENA JOSE CL ARANDA 3(T) Pl:01 Pt:0A 30540 BLANCA (BLANCA) (MURCIA)	22.049	FR - 1	FR - Frutales regadío	0,00	0,00	368,00
48	RU	Agrario	30011A00700123	BLANCA	7	123	GESBLANCA 2020 CL SANTA ANA 5 30530 CIEZA (CIEZA) (MURCIA)	56.486	I- - 0	I- - Improductivo	0,00	0,00	139,00
49	RU	Agrario	30011A00700125	BLANCA	7	125	LOZANO ROS JOSE CL MENENDEZ PIDAL H CAMPO 10 ABARAN 30550 ABARAN (MURCIA)	18.482	VP - 1	VP - Parrales regadío	0,00	0,00	86,00
50	RU	Agrario	30011A00700129	BLANCA	7	129	PIÑERO PIÑERO DOLORES CL PEDRO MANUEL 10 Pl:00 Pt:0A 30540 BLANCA (ESTACION FERREA) (MURCIA)	9.896	VP - 2	VP - Parrales regadío	2,24	0,00	25,00
51	RU	Agrario	30011A00700130	BLANCA	7	130	GABRIEL LOPEZ GUERRERO S.L.U. PL IND.ALJOROQUE 04628 ANTAS (ALMERÍA)	132.252	FR - 1	FR - Frutales regadío	0,00	0,00	1.251,00
52	RU	Agrario	30011A00700131	BLANCA	7	131	SAT N 7746 CL SANTIAGO-H CAMPO 7 30550 ABARAN (MURCIA)	23.653	FR - 1	FR - Frutales regadío	0,00	0,00	561,00
53	RU	Agrario	30011A00700140	BLANCA	7	140	GOMEZ GONZALEZ MARIA NIEVES AV ESTACION 20 Es:1 Pl:03 Pt:A 30550 ABARAN (ABARAN) (MURCIA)	2.333	FR - 2	FR - Frutales regadío	0,00	0,00	4,00
54	RU	Agrario	30011A00700141	BLANCA	7	141	GOMEZ GONZALEZ MARIA NIEVES AV ESTACION 20 Es:1 Pl:03 Pt:A 30550 ABARAN (ABARAN) (MURCIA)	6.035	FR - 1	FR - Frutales regadío	0,00	17,00	0,00

NÚMERO DE ORDEN	TIPO	USO	REFERENCIA CATASTRAL	MUN.	POLÍG.	PAR.	TITULAR CATASTRAL NOMBRE Y DOMICILIO	AFECCIONES (m2)					
								SUPERFICIE CATASTRAL	CALIF. FISCAL	CULTIVO CATASTRAL	EXPROP. PERM.	SERV.	OCUP. TEMP.
55	RU	Agrario	30011A00700142	BLANCA	7	142	MOLINA AZUAR ENCARNACION CL BARRIO LEVANTE 19 30530 CIEZA (MURCIA)	2.767	FR - 1	FR - Frutales regadío	0,00	1,00	0,00
56	RU	Agrario	30011A00700143	BLANCA	7	143	MOLINA AZUAR ENCARNACION CL BARRIO LEVANTE 19 30530 CIEZA (MURCIA)	2.108	FR - 1	FR - Frutales regadío	0,00	1,00	0,00
57	RU	Agrario	30011A00700150	BLANCA	7	150	SANCHEZ MORENO JOSE IGNACIO CL JOSE YELO VALENTINO 25 Pl:00 Pt:01 30550 ABARAN (ABARAN) (MURCIA)	5.197	FR - 1	FR - Frutales regadío	0,00	5,00	0,00
58	RU	Agrario	30011A00700191	BLANCA	7	191	CANO TRIGUEROS RICARDO CL CERVANTES 9 Pl:03 Pt:0D 30540 BLANCA (BLANCA) (MURCIA)	11.172	FR - 1	FR - Frutales regadío	2,24	0,00	25,00
59	RU	Agrario	30011A00700346	BLANCA	7	346	CANO MOLINA CARMEN CL DOCTOR MARAÑON 4 Pl:02 Pt:B 30540 BLANCA (BLANCA) (MURCIA)	8.722	FR - 2	FR - Frutales regadío	0,00	0,00	16,00
60	RU	Agrario	30011A00700388	BLANCA	7	388	IBAÑEZ RUIZ ANGEL CL DOCTOR MARAÑON 4 Pl:03 Pt:B 30540 BLANCA (BLANCA) (MURCIA)	279	C- - 0	C- - Labor o Labradío secano	0,00	0,00	34,00
61	RU	Agrario	30011A00700444	BLANCA	7	444	MOLINA CARPENA MARIA ENCARNACION CL CABEZO DE LA CRUZ 105 30550 ABARAN (MURCIA) MOLINA VICTORIO JOSE CL CABEZO DE LA CRUZ 30550 ABARAN (MURCIA)	880	I- - 0	I- - Improductivo	0,00	0,00	99,00
62	RU	Agrario	30011A00700446	BLANCA	7	446	GONZALEZ PEREZ JUAN CL SANTIAGO 19 Pl:B0 Pt:00 HOYA CAMPO 30559 ABARAN (HOYA DEL CAMPO) (MURCIA) PAGAN RAMIREZ ISABEL CL SANTIAGO 19 Pl:B0 Pt:00 HOYA CAMPO 30559 ABARAN (HOYA DEL CAMPO) (MURCIA)	437	FR - 1	FR - Frutales regadío	0,00	0,00	75,00
63	RU	Agrario	30011A00700474	BLANCA	7	474	GUILLEN BENAVENTE MARTA CL LA LUZ 8 30540 BLANCA (ESTACION FERREA) (MURCIA)	7.710	VP - 1	VP - Parrales regadío	0,00	0,00	81,00
64	RU	Agrario	30011A00709001	BLANCA	7	9001	COMUNIDAD AUTONOMA DE LA REGION DE MURCIA CL TENIENTE FLOMESTA 3 30001 MURCIA (MURCIA)	13.772	VT - 0	VT - Vía de comunicación de dominio público	0,00	12,00	22,00

NÚMERO DE ORDEN	TIPO	USO	REFERENCIA CATASTRAL	MUN.	POLÍG.	PAR.	TITULAR CATASTRAL NOMBRE Y DOMICILIO	AFECCIONES (m2)					
								SUPERFICIE CATASTRAL	CALIF. FISCAL	CULTIVO CATASTRAL	EXPROP. PERM.	SERV.	OCUP. TEMP.
65	RU	Agrario	30011A00709012	BLANCA	7	9012	AYUNTAMIENTO DE BLANCA CL ANGUILLARA SABACIA 7 Pl:BJ 30540 BLANCA (MURCIA)	1.560	VT - 0	VT - Vía de comunicación de dominio público	0,00	774,00	441,00
66	RU	Agrario	30011A00709016	BLANCA	7	9016	AYUNTAMIENTO DE BLANCA CL ANGUILLARA SABACIA 7 Pl:BJ 30540 BLANCA (MURCIA)	1.568	VT - 0	VT - Vía de comunicación de dominio público	0,00	0,00	13,00
67	RU	Agrario	30011A00709019	BLANCA	7	9019	AYUNTAMIENTO DE BLANCA CL ANGUILLARA SABACIA 7 Pl:BJ 30540 BLANCA (MURCIA)	6.446	VT - 0	VT - Vía de comunicación de dominio público	4,48	6,00	13,00
68	RU	Agrario	30011A00709020	BLANCA	7	9020	AYUNTAMIENTO DE BLANCA CL ANGUILLARA SABACIA 7 Pl:BJ 30540 BLANCA (MURCIA)	1.640	VT - 0	VT - Vía de comunicación de dominio público	2,24	132,00	35,00
69	RU	Agrario	30011A00709021	BLANCA	7	9021	AYUNTAMIENTO DE BLANCA CL ANGUILLARA SABACIA 7 Pl:BJ 30540 BLANCA (MURCIA)	2.075	VT - 0	VT - Vía de comunicación de dominio público	0,00	33,00	108,00
70	RU	Agrario	30011A00709022	BLANCA	7	9022	AYUNTAMIENTO DE BLANCA CL ANGUILLARA SABACIA 7 Pl:BJ 30540 BLANCA (MURCIA)	5.934	VT - 0	VT - Vía de comunicación de dominio público	2,24	934,00	348,00
71	RU	Agrario	30011A00709026	BLANCA	7	9026	AYUNTAMIENTO DE BLANCA CL ANGUILLARA SABACIA 7 Pl:BJ 30540 BLANCA (MURCIA)	3.126	VT - 0	VT - Vía de comunicación de dominio público	2,24	134,00	188,00
72	RU	Agrario	30011A00709031	BLANCA	7	9031	AYUNTAMIENTO DE BLANCA CL ANGUILLARA SABACIA 7 Pl:BJ 30540 BLANCA (MURCIA)	6.146	VT - 0	VT - Vía de comunicación de dominio público	6,72	3,00	61,00
73	RU	Agrario	30011A00709037	BLANCA	7	9037	AYUNTAMIENTO DE BLANCA CL ANGUILLARA SABACIA 7 Pl:BJ 30540 BLANCA (MURCIA)	799	VT - 0	VT - Vía de comunicación de dominio público	0,00	0,00	11,00
74	RU	Agrario	30011A00709057	BLANCA	7	9057	AYUNTAMIENTO DE BLANCA CL ANGUILLARA SABACIA 7 Pl:BJ 30540 BLANCA (MURCIA)	2.602	VT - 0	VT - Vía de comunicación de dominio público	2,24	169,00	181,00
75	RU	Agrario	30011A00709058	BLANCA	7	9058	ADMINISTRADOR DE INFRAESTRUCTURAS FERROVIARIAS CL SOR ANGELA DE LA CRUZ 3 28020 MADRID (MADRID)	29.684	FF - 0	FF - Vía férrea	0,00	0,00	55,00
76	RU	Agrario	30011A00709069	BLANCA	7	9069	AYUNTAMIENTO DE BLANCA CL ANGUILLARA SABACIA 7 Pl:BJ 30540 BLANCA (MURCIA)	849	VT - 0	VT - Vía de comunicación de dominio público	2,24	0,00	799,00

NÚMERO DE ORDEN	TIPO	USO	REFERENCIA CATASTRAL	MUN.	POLÍG.	PAR.	TITULAR CATASTRAL NOMBRE Y DOMICILIO	AFECCIONES (m2)					
								SUPERFICIE CATASTRAL	CALIF. FISCAL	CULTIVO CATASTRAL	EXPROP. PERM.	SERV.	OCUP. TEMP.
77	RU	Agrario	30011A00709076	BLANCA	7	9076	AYUNTAMIENTO DE BLANCA CL ANGUILLARA SABACIA 7 Pl:BJ 30540 BLANCA (MURCIA)	141	VT - 0	VT - Vía de comunicación de dominio público	0,00	0,00	47,00
78	RU	Agrario	30011A00709097	BLANCA	7	9097	COMUNIDAD AUTONOMA DE LA REGION DE MURCIA CL TENIENTE FLOMESTA 3 30001 MURCIA (MURCIA)	13.377	VT - 0	VT - Vía de comunicación de dominio público	0,00	27,00	42,00
79	RU	Agrario	30011A00709098	BLANCA	7	9098	AYUNTAMIENTO DE BLANCA CL ANGUILLARA SABACIA 7 Pl:BJ 30540 BLANCA (MURCIA)	3.242	VT - 0	VT - Vía de comunicación de dominio público	0,00	1.534,00	1.271,00
80	RU	Agrario	30011A00709101	BLANCA	7	9101	MINISTERIO PARA LA TRANSICION ECOLOGICA Y EL RETO DEMOGRAFICO PZ SAN JUAN DE LA CRUZ 10 28003 MADRID (MADRID)	2.450	HG - 0	HG - Hidrografía natural (río,laguna,arroyo.)	2,24	0,00	25,00
81	RU	Agrario	30011A00709557	BLANCA	7	9557	COMUNIDAD AUTONOMA DE LA REGION DE MURCIA CL TENIENTE FLOMESTA 3 30001 MURCIA (MURCIA)	44.073	VT - 0	VT - Vía de comunicación de dominio público	2,24	0,00	9,00
82	RU	Agrario	30011A00800001	BLANCA	8	1	SOCIEDAD AGRARIA DE TRANSFORMACION N 5704 CAMPO VERDE CL CASA MORAIRE 30540 BLANCA (MURCIA)	16.348	VP - 1	VP - Parrales regadío	2,24	121,00	64,00
83	RU	Agrario	30011A00800003	BLANCA	8	3	SOCIEDAD AGRARIA DE TRANSFORMACION N 8518 LOS MELGOS CL AVDA. RAMÓN Y CAJAL, 48-2 30530 CIEZA (MURCIA)	86.300	FR - 38	FR - Frutales regadío	2,24	7,00	91,00
84	RU	Agrario	30011A00800010	BLANCA	8	10	SOCIEDAD AGRARIA DE TRANSFORMACION N 8518 LOS MELGOS CL AVDA. RAMÓN Y CAJAL, 48-2 30530 CIEZA (MURCIA)	72.339	FR - 39	FR - Frutales regadío	2,24	0,00	25,00
85	RU	Agrario	30011A00800012	BLANCA	8	12	CARRASCO GOMEZ MARIA REYES CL SAN DAMIAN 46 30550 ABARAN (ABARAN) (MURCIA) MOLINA CARRASCO JOSE DAVID CL SAN DAMIAN 46 Pl:00 Pt:01 30550 ABARAN (ABARAN) (MURCIA) MOLINA CARRASCO MARIA ESPERANZA PS PORTON, DEL 10 Pl:00 Pt:F LA ÑORA 30830 MURCIA (ÑORA LA) (MURCIA)	90.358	VP - 1	VP - Parrales regadío	0,00	0,00	1.222,00
86	RU	Agrario	30011A00800013	BLANCA	8	13	VICENTE GINER SA CR FUENTE ENCARROZ 46722 BENIFLA (VALENCIA)	70.896	O- - 0	O- - Olivos secano	0,00	0,00	733,00

NÚMERO DE ORDEN	TIPO	USO	REFERENCIA CATASTRAL	MUN.	POLÍG.	PAR.	TITULAR CATASTRAL NOMBRE Y DOMICILIO	AFECCIONES (m2)					
								SUPERFICIE CATASTRAL	CALIF. FISCAL	CULTIVO CATASTRAL	EXPROP. PERM.	SERV.	OCUP. TEMP.
87	RU	Agrario	30011A00800015	BLANCA	8	15	VICENTE GINER SA CR FUENTE ENCARROZ 46722 BENIFLA (VALENCIA)	66.545	FR - 36	FR - Frutales regadío	2,24	0,00	25,00
88	RU	Agrario	30011A00800017	BLANCA	8	17	COMUNIDAD DE REGANTES DE LA ZONA 2 DE RIEGO DE LAS VEGAS ALTA CL VILLA DE BLANCA 12 CARRETERA ESTACION 30540 BLANCA (MURCIA)	38.477	E- - 0	E- - Pastos	4,56	0,00	25,00
89	RU	Agrario	30011A00800040	BLANCA	8	40	PEREZ CARRILLO JOSE CL ALBENIZ 35 30500 MOLINA DE SEGURA (MURCIA)	22.235	FR - 34	FR - Frutales regadío	0,00	51,00	0,00
90	RU	Agrario	30011A00800055	BLANCA	8	55	MURCIA GROWERS SL CL ABOGADO FELIPE ORTEGA 9 Pt:5 30004 MURCIA (MURCIA)	29.073	VP - 1	VP - Parrales regadío	5,00	0,00	25,00
91	RU	Agrario	30011A00800057	BLANCA	8	57	MURCIA GROWERS SL CL ABOGADO FELIPE ORTEGA 9 Pt:5 30004 MURCIA (MURCIA)	30.863	VP - 1	VP - Parrales regadío	0,00	8,00	420,00
92	RU	Agrario	30011A00800058	BLANCA	8	58	MURCIA GROWERS SL CL ABOGADO FELIPE ORTEGA 9 Pt:5 30004 MURCIA (MURCIA)	25.049	FR - 1	FR - Frutales regadío	0,00	0,00	245,00
93	RU	Agrario	30011A00800059	BLANCA	8	59	MARIN FERNANDEZ MARIA CATALINA CL CONCORDIA 11 Es:1 Pl:02 Pt:B 30550 ABARAN (ABARAN) (MURCIA)	2.772	FR - 1	FR - Frutales regadío	0,00	0,00	51,00
94	RU	Agrario	30011A00800060	BLANCA	8	60	MOLINA MARIN MARIA PASCUALA CL MOLINO DE LA ENCOMIENDA 14 Es:1 Pl:03 Pt:A 30550 ABARAN (ABARAN) (MURCIA) --- PALAZON MARTINEZ DOMINGO CL MOLINO DE LA ENCOMIENDA 14(A) Es:1 Pl:03 Pt:A 30550 ABARAN (ABARAN) (MURCIA)	2.575	FR - 1	FR - Frutales regadío	0,00	126,00	408,00
95	RU	Agrario	30011A00800061	BLANCA	8	61	AGRITRAMEC SL PZ JUAN CARLOS I 30627 MOLINA DE SEGURA (MURCIA)	3.965	FR - 1	FR - Frutales regadío	0,00	58,00	0,00
96	RU	Agrario	30011A00800067	BLANCA	8	67	MURCIA GROWERS SL CL ABOGADO FELIPE ORTEGA 9 Pt:5 30004 MURCIA (MURCIA)	2.748	VP - 1	VP - Parrales regadío	0,00	0,00	135,00
97	RU	Agrario	30011A00800068	BLANCA	8	68	SANCHEZ SANCHEZ ANGEL CL DOCTOR NAVAJAS 10 30540 BLANCA (BLANCA) (MURCIA)	50.483	NR - 2	NR - Agrios regadío	0,00	10,00	0,00

NÚMERO DE ORDEN	TIPO	USO	REFERENCIA CATASTRAL	MUN.	POLÍG.	PAR.	TITULAR CATASTRAL NOMBRE Y DOMICILIO	AFECCIONES (m2)					
								SUPERFICIE CATASTRAL	CALIF. FISCAL	CULTIVO CATASTRAL	EXPROP. PERM.	SERV.	OCUP. TEMP.
98	RU	Agrario	30011A00800108	BLANCA	8	108	LAVEDA ORTEGA ANA BELEN CL NUEVA DE BLANCA 29 30540 BLANCA (BLANCA) (MURCIA) MELGAREJO SANCHEZ RAFAEL CL BARRIO NUEVO 25 Es:1 Pl:01 Pt:01 30540 BLANCA (BLANCA) (MURCIA)	46.389	FR - 1	FR - Frutales regadío	0,00	21,00	594,00
99	RU	Agrario	30011A00800109	BLANCA	8	109	PALAZON LAVEDA MARIA CARMEN CL CERVANTES 13 30540 BLANCA (BLANCA) (MURCIA) SANCHEZ PALAZON MARIA CARMEN CL FEDERICO GARCIA LORCA 19 Pl:02 Pt:C 30540 BLANCA (BLANCA) (MURCIA)	10.562	FR - 1	FR - Frutales regadío	0,00	0,00	328,00
100	RU	Agrario	30011A00800110	BLANCA	8	110	GUILLAMON PALAZON PURIFICACION CL JARDIN DEL CONDE 3 Es:1 Pl:01 Pt:A 30540 BLANCA (BLANCA) (MURCIA)	14.661	FR - 2	FR - Frutales regadío	0,00	0,00	556,00
101	RU	Agrario	30011A00800114	BLANCA	8	114	CANO LINARES FRANCISCA AV ESTACION 12 Es:1 Pl:01 Pt:D 30550 ABARAN (ABARAN) (MURCIA) ORTEGA LUCAS JOSE AV ESTACION 12 Pl:01 Pt:D 30550 ABARAN (ABARAN) (MURCIA)	6.219	C- - 0	C- - Labor o Labradío secano	0,00	0,00	37,00
102	RU	Agrario	30011A00800118	BLANCA	8	118	GUILLAMON PALAZON PURIFICACION CL JARDIN DEL CONDE 3 Es:1 Pl:01 Pt:A 30540 BLANCA (BLANCA) (MURCIA) YEPES MOLINA ANGEL CL JARDIN DEL CONDE 3 Es:1 Pl:01 Pt:A 30540 BLANCA (BLANCA) (MURCIA)	52.986	FR - 2	FR - Frutales regadío	0,00	0,00	1,00
103	RU	Agrario	30011A00800126	BLANCA	8	126	SOCIEDAD AGRARIA DE TRANSFORMACION N 8518 LOS MELGOS CL AVDA. RAMÓN Y CAJAL, 48-2 30530 CIEZA (MURCIA)	116.598	VP - 10	VP - Parrales regadío	0,00	0,00	691,00
104	RU	Agrario	30011A00800127	BLANCA	8	127	MURCIA GROWERS SL CL ABOGADO FELIPE ORTEGA 9 Pt:5 30004 MURCIA (MURCIA)	8.927	FR - 2	FR - Frutales regadío	0,00	2,00	0,00
105	RU	Agrario	30011A00800128	BLANCA	8	128	MURCIA GROWERS SL CL ABOGADO FELIPE ORTEGA 9 Pt:5 30004 MURCIA (MURCIA)	5.003	FR - 1	FR - Frutales regadío	0,00	5,00	0,00

NÚMERO DE ORDEN	TIPO	USO	REFERENCIA CATASTRAL	MUN.	POLÍG.	PAR.	TITULAR CATASTRAL NOMBRE Y DOMICILIO	AFECCIONES (m2)					
								SUPERFICIE CATASTRAL	CALIF. FISCAL	CULTIVO CATASTRAL	EXPROP. PERM.	SERV.	OCUP. TEMP.
106	RU	Agrario	30011A00800130	BLANCA	8	130	MURCIA GROWERS SL CL ABOGADO FELIPE ORTEGA 9 Pt:5 30004 MURCIA (MURCIA)	30.137	VP - 2	VP - Parrales regadío	0,00	44,00	0,00
107	RU	Agrario	30011A00800174	BLANCA	8	174	MURCIA GROWERS SL CL ABOGADO FELIPE ORTEGA 9 Pt:5 30004 MURCIA (MURCIA)	4.554	FR - 2	FR - Frutales regadío	0,00	35,00	178,00
108	RU	Agrario	30011A00800186	BLANCA	8	186	MESEGUER GARCIA DIEGO FRANCISCO CL CALVARIO 43 Es:1 Pl:02 Pt:0A 30157 MURCIA (MURCIA) FRUTOS FRUTOS ENCARNACION CL CALVARIO 43 Es:1 Pl:02 Pt:0A 30157 MURCIA (MURCIA)	2.239	FR - 1	FR - Frutales regadío	0,00	2,00	0,00
109	RU	Agrario	30011A00809001	BLANCA	8	9001	COMUNIDAD AUTONOMA DE LA REGION DE MURCIA CL TENIENTE FLOMESTA 3 30001 MURCIA (MURCIA)	10.083	VT - 0	VT - Vía de comunicación de dominio público	0,00	12,00	23,00
110	RU	Agrario	30011A00809002	BLANCA	8	9002	AYUNTAMIENTO DE BLANCA CL ANGUILLARA SABACIA 7 Pl:BJ 30540 BLANCA (MURCIA)	5.343	VT - 0	VT - Vía de comunicación de dominio público	2,24	60,00	220,00
111	RU	Agrario	30011A00809003	BLANCA	8	9003	AYUNTAMIENTO DE BLANCA CL ANGUILLARA SABACIA 7 Pl:BJ 30540 BLANCA (MURCIA)	2.602	VT - 0	VT - Vía de comunicación de dominio público	0,00	821,00	425,00
112	RU	Agrario	30011A00809004	BLANCA	8	9004	AYUNTAMIENTO DE BLANCA CL ANGUILLARA SABACIA 7 Pl:BJ 30540 BLANCA (MURCIA)	1.727	VT - 0	VT - Vía de comunicación de dominio público	0,00	11,00	21,00
113	RU	Agrario	30011A00809005	BLANCA	8	9005	AYUNTAMIENTO DE BLANCA CL ANGUILLARA SABACIA 7 Pl:BJ 30540 BLANCA (MURCIA)	3.557	VT - 0	VT - Vía de comunicación de dominio público	0,00	191,00	170,00
114	RU	Agrario	30011A00809006	BLANCA	8	9006	AYUNTAMIENTO DE BLANCA CL ANGUILLARA SABACIA 7 Pl:BJ 30540 BLANCA (MURCIA)	9.252	VT - 0	VT - Vía de comunicación de dominio público	15,76	29,00	143,00
115	RU	Agrario	30011A00809010	BLANCA	8	9010	AYUNTAMIENTO DE BLANCA CL ANGUILLARA SABACIA 7 Pl:BJ 30540 BLANCA (MURCIA)	4.290	VT - 0	VT - Vía de comunicación de dominio público	2,24	4,00	0,00
116	RU	Agrario	30011A00809013	BLANCA	8	9013	AYUNTAMIENTO DE BLANCA CL ANGUILLARA SABACIA 7 Pl:BJ 30540 BLANCA (MURCIA)	997	VT - 0	VT - Vía de comunicación de dominio público	0,00	435,00	355,00

NÚMERO DE ORDEN	TIPO	USO	REFERENCIA CATASTRAL	MUN.	POLÍG.	PAR.	TITULAR CATASTRAL NOMBRE Y DOMICILIO	AFECCIONES (m2)					
								SUPERFICIE CATASTRAL	CALIF. FISCAL	CULTIVO CATASTRAL	EXPROP. PERM.	SERV.	OCUP. TEMP.
117	RU	Agrario	30011A00809016	BLANCA	8	9016	AYUNTAMIENTO DE BLANCA CL ANGUILLARA SABACIA 7 Pl:BJ 30540 BLANCA (MURCIA)	10.011	VT - 0	VT - Vía de comunicación de dominio público	2,24	633,00	687,00
118	RU	Agrario	30011A00809024	BLANCA	8	9024	AYUNTAMIENTO DE BLANCA CL ANGUILLARA SABACIA 7 Pl:BJ 30540 BLANCA (MURCIA)	9.853	VT - 0	VT - Vía de comunicación de dominio público	6,72	1.303,00	852,00
119	RU	Agrario	30011A00809031	BLANCA	8	9031	MINISTERIO PARA LA TRANSICION ECOLOGICA Y EL RETO DEMOGRAFICO PZ SAN JUAN DE LA CRUZ 10 28003 MADRID (MADRID)	62.849	HG - 0	HG - Hidrografía natural (río,laguna,arroyo.)	0,00	46,00	90,00
120	RU	Agrario	30011A00809036	BLANCA	8	9036	AYUNTAMIENTO DE BLANCA CL ANGUILLARA SABACIA 7 Pl:BJ 30540 BLANCA (MURCIA)	501	VT - 0	VT - Vía de comunicación de dominio público	0,00	2,00	0,00
121	RU	Agrario	30011A00809038	BLANCA	8	9038	AYUNTAMIENTO DE BLANCA CL ANGUILLARA SABACIA 7 Pl:BJ 30540 BLANCA (MURCIA)	396	VT - 0	VT - Vía de comunicación de dominio público	0,00	0,00	4,00
122	RU	Agrario	30011A00809040	BLANCA	8	9040	AYUNTAMIENTO DE BLANCA CL ANGUILLARA SABACIA 7 Pl:BJ 30540 BLANCA (MURCIA)	1.767	VT - 0	VT - Vía de comunicación de dominio público	2,24	0,00	25,00
123	RU	Agrario	30011A00809051	BLANCA	8	9051	AYUNTAMIENTO DE BLANCA CL ANGUILLARA SABACIA 7 Pl:BJ 30540 BLANCA (MURCIA)	8.072	VT - 0	VT - Vía de comunicación de dominio público	0,00	549,00	474,00
124	RU	Agrario	30011A00809055	BLANCA	8	9055	AYUNTAMIENTO DE BLANCA CL ANGUILLARA SABACIA 7 Pl:BJ 30540 BLANCA (MURCIA)	4.958	VT - 0	VT - Vía de comunicación de dominio público	0,00	0,00	6,00
125	RU	Agrario	30011A00900003	BLANCA	9	3	OSCAR MARTINEZ SA PZ DE LA ZARZUELA 2 30550 ABARAN (ABARAN) (MURCIA)	85.508	FR - 1	FR - Frutales regadío	0,00	0,00	2,00
126	RU	Agrario	30011A00900009	BLANCA	9	9	MINISTERIO PARA LA TRANSICION ECOLOGICA Y EL RETO DEMOGRAFICO PZ SAN JUAN DE LA CRUZ 10 28003 MADRID (MADRID)	50.199	E- - 0	E- - Pastos	2,24	0,00	25,00
127	RU	Agrario	30011A00900010	BLANCA	9	10	SAT N 5751 EL MOAIRE GL EL MOAIRE Bl:N 30540 BLANCA (MURCIA)	57.366	FR - 1	FR - Frutales regadío	2.693,48	81,00	317,00
128	RU	Agrario	30011A00900011	BLANCA	9	11	SOCIEDAD AGRARIA DE TRANSFORMACION N 5704 CAMPO VERDE CL CASA MORAIRE 30540 BLANCA (MURCIA)	54.803	VP - 11	VP - Parrales regadío	28,56	306,00	1.234,00

NÚMERO DE ORDEN	TIPO	USO	REFERENCIA CATASTRAL	MUN.	POLÍG.	PAR.	TITULAR CATASTRAL NOMBRE Y DOMICILIO	AFECCIONES (m2)					
								SUPERFICIE CATASTRAL	CALIF. FISCAL	CULTIVO CATASTRAL	EXPROP. PERM.	SERV.	OCUP. TEMP.
129	RU	Agrario	30011A00900018	BLANCA	9	18	EL POZUELO INVERSIONES SL CL CONDE DE MONTORNES 1 Pl:01 Pt:1 46003 VALENCIA (VALENCIA)	231.084	E- - 0	E- - Pastos	22.631,00	1,00	0,00
130	RU	Agrario	30011A00900019	BLANCA	9	19	EL POZUELO INVERSIONES SL CL CONDE DE MONTORNES 1 Pl:01 Pt:1 46003 VALENCIA (VALENCIA)	1.152.154	C- - 1	C- - Labor o Labradío secano	10,00	10,00	123,00
131	RU	Agrario	30011A00900397	BLANCA	9	397	EL POZUELO INVERSIONES SL CL CONDE DE MONTORNES 1 Pl:01 Pt:1 46003 VALENCIA (VALENCIA)	117.268	C- - 1	C- - Labor o Labradío secano	12,56	397,00	1.590,00
132	RU	Agrario	30011A00909044	BLANCA	9	9044	COMUNIDAD AUTONOMA DE LA REGION DE MURCIA CL TENIENTE FLOMESTA 3 30001 MURCIA (MURCIA)	13.981	VT - 0	VT - Vía de comunicación de dominio público	2,24	27,00	47,00
133	RU	Agrario	30011A00909056	BLANCA	9	9056	AYUNTAMIENTO DE BLANCA CL ANGUILLARA SABACIA 7 Pl:BJ 30540 BLANCA (MURCIA)	3.541	VT - 0	VT - Vía de comunicación de dominio público	10,00	22,00	58,00
134	RU	Agrario	30011A00909076	BLANCA	9	9076	COMUNIDAD AUTONOMA DE LA REGION DE MURCIA CL TENIENTE FLOMESTA 3 30001 MURCIA (MURCIA)	39.555	VT - 0	VT - Vía de comunicación de dominio público	0,00	17,00	24,00
135	RU	Agrario	30011A01009004	BLANCA	10	9004	AYUNTAMIENTO DE BLANCA CL ANGUILLARA SABACIA 7 Pl:BJ 30540 BLANCA (MURCIA)	4.362	VT - 0	VT - Vía de comunicación de dominio público	2,24	0,00	25,00
136	RU	Agrario	30011A01100002	BLANCA	11	2	FRUTAS DEL GUADALENTIN SL PZ FUENSANTA 2 Pl:03 Pt:C 30008 MURCIA (MURCIA) (MURCIA)	224.484	VP - 1	VP - Parrales regadío	2,85	0,00	25,00
137	RU	Agrario	30011A01100003	BLANCA	11	3	EL POZUELO INVERSIONES SL CL CONDE DE MONTORNES 1 Pl:01 Pt:1 46003 VALENCIA (VALENCIA)	118.540	CR - 1	CR - Labor o labradío regadío	2,24	0,00	25,00
138	RU	Agrario	30011A01100005	BLANCA	11	5	SAT NUM 5741 SAN FELIPE LG CASA SANTOS Bl:N 30540 BLANCA (MURCIA)	299.066	FR - 1	FR - Frutales regadío	2,24	0,00	25,00
139	RU	Agrario	30011A01100010	BLANCA	11	10	FRUTAS ROMU SA PD RAMOS-AV PALMERAS 30589 MURCIA (MURCIA)	79.699	E- - 0	E- - Pastos	2,24	0,00	25,00
140	RU	Agrario	30011A01100017	BLANCA	11	17	BASTIDA JULIA JUAN DS HOYA CAMPO-19 6 Pt:00 HOYA CAMPO 30559 ABARAN (HOYA DEL CAMPO) (MURCIA)	101.066	VP - 1	VP - Parrales regadío	2,24	0,00	25,00

NÚMERO DE ORDEN	TIPO	USO	REFERENCIA CATASTRAL	MUN.	POLÍG.	PAR.	TITULAR CATASTRAL NOMBRE Y DOMICILIO	AFECCIONES (m2)					
								SUPERFICIE CATASTRAL	CALIF. FISCAL	CULTIVO CATASTRAL	EXPROP. PERM.	SERV.	OCUP. TEMP.
141	RU	Agrario	30011A01100031	BLANCA	11	31	FRUTAS ROMU SA PD RAMOS-AV PALMERAS 30589 MURCIA (MURCIA)	381.671	E- - 0	E- - Pastos	0,00	0,00	528,00
142	RU	Agrario	30011A01100037	BLANCA	11	37	SOCIEDAD AGRARIA DE TRANSFORMACION N 8518 LOS MELGOS CL AVDA. RAMÓN Y CAJAL, 48-2 30530 CIEZA (MURCIA)	130.456	FR - 1	FR - Frutales regadío	0,00	1,00	749,00
143	RU	Agrario	30011A01100038	BLANCA	11	38	HERNANDEZ ZAMORA SA CM LOS RINCONES BI:N 30870 MAZARRON (MURCIA)	66.141	FR - 1	FR - Frutales regadío	2,24	0,00	1.095,00
144	RU	Agrario	30011A01100056	BLANCA	11	56	HERNANDEZ ZAMORA SA CM LOS RINCONES BI:N 30870 MAZARRON (MURCIA)	399.822	VP - 1	VP - Parrales regadío	0,00	0,00	3,00
145	RU	Agrario	30011A01100057	BLANCA	11	57	SAT NUM 5704 CAMPO VERDE LG CASA MOAIRE BI:N 30540 BLANCA (MURCIA)	83.531	FR - 1	FR - Frutales regadío	0,00	324,00	788,00
146	RU	Agrario	30011A01100065	BLANCA	11	65	CANO SANCHEZ ANTONIO JESUS CL INFANTA CRISTINA 17 Pl:06 Pt:A 30007 MURCIA (MURCIA) --- CANO SANCHEZ TANIA MARIA CL POLIGONO E 13(D) Es:1 Pl:00 Pt:01 30540 BLANCA (BLANCA) (MURCIA)	107.172	FR - 1	FR - Frutales regadío	0,00	5,00	0,00
147	RU	Agrario	30011A01100066	BLANCA	11	66	CANO SANCHEZ ANTONIO JESUS CL INFANTA CRISTINA 17 Pl:06 Pt:A 30007 MURCIA (MURCIA) --- CANO SANCHEZ TANIA MARIA CL POLIGONO E 13(D) Es:1 Pl:00 Pt:01 30540 BLANCA (BLANCA) (MURCIA)	42.466	FR - 1	FR - Frutales regadío	0,00	0,00	245,00
148	RU	Agrario	30011A01100068	BLANCA	11	68	CANO SANCHEZ ANTONIO JESUS CL INFANTA CRISTINA 17 Pl:06 Pt:A 30007 MURCIA (MURCIA) --- CANO SANCHEZ TANIA MARIA CL POLIGONO E 13(D) Es:1 Pl:00 Pt:01 30540 BLANCA (BLANCA) (MURCIA)	146.895	FR - 1	FR - Frutales regadío	0,00	0,00	390,00
149	RU	Agrario	30011A01100069	BLANCA	11	69	CANO SANCHEZ ANTONIO JESUS CL INFANTA CRISTINA 17 Pl:06 Pt:A 30007 MURCIA (MURCIA)	16.055	VP - 2	VP - Parrales regadío	0,00	1,00	0,00

NÚMERO DE ORDEN	TIPO	USO	REFERENCIA CATASTRAL	MUN.	POLÍG.	PAR.	TITULAR CATASTRAL NOMBRE Y DOMICILIO	AFECCIONES (m2)					
								SUPERFICIE CATASTRAL	CALIF. FISCAL	CULTIVO CATASTRAL	EXPROP. PERM.	SERV.	OCUP. TEMP.
							CANO SANCHEZ TANIA MARIA CL POLIGONO E 13(D) Es:1 Pl:00 Pt:01 30540 BLANCA (BLANCA) (MURCIA)						
150	RU	Agrario	30011A01100071	BLANCA	11	71	CANO SANCHEZ TANIA MARIA CL POLIGONO E 13(D) Es:1 Pl:00 Pt:01 30540 BLANCA (BLANCA) (MURCIA) CANO SANCHEZ ANTONIO JESUS CL INFANTA CRISTINA 17 Pl:06 Pt:A 30007 MURCIA (MURCIA)	950	VP - 2	VP - Parrales regadío	0,00	28,00	0,00
151	RU	Agrario	30011A01100072	BLANCA	11	72	CANO SANCHEZ TANIA MARIA CL POLIGONO E 13(D) Es:1 Pl:00 Pt:01 30540 BLANCA (BLANCA) (MURCIA) CANO SANCHEZ ANTONIO JESUS CL INFANTA CRISTINA 17 Pl:06 Pt:A 30007 MURCIA (MURCIA)	104.943	VP - 2	VP - Parrales regadío	0,00	109,00	0,00
152	RU	Agrario	30011A01100075	BLANCA	11	75	CANO SANCHEZ ANTONIO JESUS CL INFANTA CRISTINA 17 Pl:06 Pt:A 30007 MURCIA (MURCIA) CANO SANCHEZ TANIA MARIA CL POLIGONO E 13(D) Es:1 Pl:00 Pt:01 30540 BLANCA (BLANCA) (MURCIA)	20.403	VP - 2	VP - Parrales regadío	0,00	70,00	0,00
153	RU	Agrario	30011A01100079	BLANCA	11	79	CANDEL TURPIN JOSE CL DUQUE AHUMADA 10 Pl:B0 Pt:00 30550 ABARAN (ABARAN) (MURCIA) MIÑANO TORRANO ENCARNACION CL DUQUE AHUMADA 10 Pl:B0 Pt:00 30550 ABARAN (ABARAN) (MURCIA)	35.514	VP - 1	VP - Parrales regadío	0,00	14,00	0,00
154	RU	Agrario	30011A01100081	BLANCA	11	81	CANO SANCHEZ TANIA MARIA CL POLIGONO E 13(D) Es:1 Pl:00 Pt:01 30540 BLANCA (BLANCA) (MURCIA)	38.727	FR - 1	FR - Frutales regadío	2,24	102,00	7,00
155	RU	Agrario	30011A01100088	BLANCA	11	88	CANO SANCHEZ ANTONIO JESUS CL INFANTA CRISTINA 17 Pl:06 Pt:A 30007 MURCIA (MURCIA) CANO SANCHEZ TANIA MARIA CL POLIGONO E 13(D) Es:1 Pl:00 Pt:01 30540 BLANCA (BLANCA) (MURCIA)	25.250	FR - 2	FR - Frutales regadío	0,00	2,00	326,00

NÚMERO DE ORDEN	TIPO	USO	REFERENCIA CATASTRAL	MUN.	POLÍG.	PAR.	TITULAR CATASTRAL NOMBRE Y DOMICILIO	AFECCIONES (m2)					
								SUPERFICIE CATASTRAL	CALIF. FISCAL	CULTIVO CATASTRAL	EXPROP. PERM.	SERV.	OCUP. TEMP.
156	RU	Agrario	30011A01100089	BLANCA	11	89	CANO SANCHEZ ANTONIO JESUS CL INFANTA CRISTINA 17 Pl:06 Pt:A 30007 MURCIA (MURCIA) CANO SANCHEZ TANIA MARIA CL POLIGONO E 13(D) Es:1 Pl:00 Pt:01 30540 BLANCA (BLANCA) (MURCIA)	36.456	VP - 2	VP - Parrales regadío	0,00	0,00	503,00
157	RU	Agrario	30011A01100090	BLANCA	11	90	CANO SANCHEZ TANIA MARIA CL POLIGONO E 13(D) Es:1 Pl:00 Pt:01 30540 BLANCA (BLANCA) (MURCIA) CANO SANCHEZ ANTONIO JESUS CL INFANTA CRISTINA 17 Pl:06 Pt:A 30007 MURCIA (MURCIA)	149.579	FR - 1	FR - Frutales regadío	0,00	290,00	23,00
158	RU	Agrario	30011A01100095	BLANCA	11	95	CANO SANCHEZ ANTONIO JESUS CL INFANTA CRISTINA 17 Pl:06 Pt:A 30007 MURCIA (MURCIA) CANO SANCHEZ TANIA MARIA CL POLIGONO E 13(D) Es:1 Pl:00 Pt:01 30540 BLANCA (BLANCA) (MURCIA)	39.094	FR - 1	FR - Frutales regadío	0,00	74,00	718,00
159	RU	Agrario	30011A01100113	BLANCA	11	113	CANO SANCHEZ TANIA MARIA CL POLIGONO E 13(D) Es:1 Pl:00 Pt:01 30540 BLANCA (BLANCA) (MURCIA)	2.751	E- - 0	E- - Pastos	0,00	0,00	36,00
160	RU	Agrario	30011A01100115	BLANCA	11	115	GRUPO AGRICOLA FORTE SL CL GARCIA LORCA 29 30500 MOLINA DE SEGURA (MURCIA)	29.000	VP - 1	VP - Parrales regadío	2,24	0,00	25,00
161	RU	Agrario	30011A01109009	BLANCA	11	9009	MINISTERIO PARA LA TRANSICION ECOLOGICA Y EL RETO DEMOGRAFICO PZ SAN JUAN DE LA CRUZ 10 28003 MADRID (MADRID)	73.635	HG - 0	HG - Hidrografía natural (río,laguna,arroyo.)	0,00	55,00	110,00
162	RU	Agrario	30011A01109013	BLANCA	11	9013	AYUNTAMIENTO DE BLANCA CL ANGUILLARA SABACIA 7 Pl:BJ 30540 BLANCA (MURCIA)	8.453	VT - 0	VT - Vía de comunicación de dominio público	0,00	288,00	228,00
163	RU	Agrario	30011A01109019	BLANCA	11	9019	AYUNTAMIENTO DE BLANCA CL ANGUILLARA SABACIA 7 Pl:BJ 30540 BLANCA (MURCIA)	4.074	VT - 0	VT - Vía de comunicación de dominio público	0,00	277,00	582,00
164	RU	Agrario	30011A01109020	BLANCA	11	9020	AYUNTAMIENTO DE BLANCA CL ANGUILLARA SABACIA 7 Pl:BJ 30540 BLANCA (MURCIA)	1.921	VT - 0	VT - Vía de comunicación de dominio público	2,24	314,00	312,00

NÚMERO DE ORDEN	TIPO	USO	REFERENCIA CATASTRAL	MUN.	POLÍG.	PAR.	TITULAR CATASTRAL NOMBRE Y DOMICILIO	AFECCIONES (m2)					
								SUPERFICIE CATASTRAL	CALIF. FISCAL	CULTIVO CATASTRAL	EXPROP. PERM.	SERV.	OCUP. TEMP.
165	RU	Agrario	30011A01109021	BLANCA	11	9021	AYUNTAMIENTO DE BLANCA CL ANGUILLARA SABACIA 7 Pl:BJ 30540 BLANCA (MURCIA)	1.752	VT - 0	VT - Vía de comunicación de dominio público	0,00	0,00	10,00
166	RU	Agrario	30011A01109023	BLANCA	11	9023	MINISTERIO PARA LA TRANSICION ECOLOGICA Y EL RETO DEMOGRAFICO PZ SAN JUAN DE LA CRUZ 10 28003 MADRID (MADRID)	4.123	HG - 0	HG - Hidrografía natural (río,laguna,arroyo.)	0,00	0,00	4,00
167	RU	Agrario	30011A01109028	BLANCA	11	9028	AYUNTAMIENTO DE BLANCA CL ANGUILLARA SABACIA 7 Pl:BJ 30540 BLANCA (MURCIA)	405	VT - 0	VT - Vía de comunicación de dominio público	0,00	4,00	0,00
168	RU	Agrario	30011A01109030	BLANCA	11	9030	AYUNTAMIENTO DE BLANCA CL ANGUILLARA SABACIA 7 Pl:BJ 30540 BLANCA (MURCIA)	1.441	VT - 0	VT - Vía de comunicación de dominio público	0,00	1,00	0,00
169	RU	Agrario	30011A01109035	BLANCA	11	9035	AYUNTAMIENTO DE BLANCA CL ANGUILLARA SABACIA 7 Pl:BJ 30540 BLANCA (MURCIA)	3.820	VT - 0	VT - Vía de comunicación de dominio público	2,24	387,00	545,00
170	RU	Agrario	30011A01109037	BLANCA	11	9037	ADMINISTRADOR DE INFRAESTRUCTURAS FERROVIARIAS CL SOR ANGELA DE LA CRUZ 3 28020 MADRID (MADRID)	17.363	FF - 0	FF - Vía férrea	0,00	15,00	30,00
171	RU	Agrario	30011A01109039	BLANCA	11	9039	COMUNIDAD AUTONOMA DE LA REGION DE MURCIA CL TENIENTE FLOMESTA 3 30001 MURCIA (MURCIA)	36.681	VT - 0	VT - Vía de comunicación de dominio público	2,24	42,00	85,00
172	RU	Agrario	30011A01109048	BLANCA	11	9048	AYUNTAMIENTO DE BLANCA CL ANGUILLARA SABACIA 7 Pl:BJ 30540 BLANCA (MURCIA)	17.622	VT - 0	VT - Vía de comunicación de dominio público	6,72	133,00	1.149,00
173	RU	Agrario	30011A01109050	BLANCA	11	9050	AYUNTAMIENTO DE BLANCA CL ANGUILLARA SABACIA 7 Pl:BJ 30540 BLANCA (MURCIA)	11.669	VT - 0	VT - Vía de comunicación de dominio público	6,72	820,00	1.185,00
174	RU	Agrario	30011A01109051	BLANCA	11	9051	AYUNTAMIENTO DE BLANCA CL ANGUILLARA SABACIA 7 Pl:BJ 30540 BLANCA (MURCIA)	3.088	VT - 0	VT - Vía de comunicación de dominio público	0,00	0,00	1,00
175	RU	Agrario	30011A01200030	BLANCA	12	30	FITROSEGURA, S.L. CL GARCIA LORCA 29 30500 MOLINA DE SEGURA (MURCIA)	118.069	FR - 1	FR - Frutales regadío	1,96	0,00	25,00
176	RU	Agrario	30011A01200050	BLANCA	12	50	CISTERNE SANCHEZ PURIFICACION CL RAMON Y CAJAL 34 Es:1 Pl:00 Pt:01 30400 CARAVACA DE LA CRUZ (CARAVACA) (MURCIA)	207.312	FR - 1	FR - Frutales regadío	5,00	0,00	25,00

NÚMERO DE ORDEN	TIPO	USO	REFERENCIA CATASTRAL	MUN.	POLÍG.	PAR.	TITULAR CATASTRAL NOMBRE Y DOMICILIO	AFECCIONES (m2)					
								SUPERFICIE CATASTRAL	CALIF. FISCAL	CULTIVO CATASTRAL	EXPROP. PERM.	SERV.	OCUP. TEMP.
							PICON LOPEZ RAMON UR BUENAVISTA 76 Es:1 Pl:00 Pt:01 30400 CARAVACA DE LA CRUZ (MURCIA)						
177	UR	Suelo sin edif.	30011A01200059	BLANCA	12	59	LARIO GARCIA ALFREDO CL RIO IBOR 14 ROMERAL 30507 MOLINA DE SEGURA (MURCIA) LORENTE GARCIA PASCUAL CL MAESTRO RODRIGO 30 DUP 30562 CEUTI (CEUTI) (MURCIA) SEPULVEDA RUIZ MARIA CL MAESTRO RODRIGO 24 Es:1 Pl:00 Pt:01 30562 CEUTI (CEUTI) (MURCIA)	336.047		Urbana-Suelo sin edif.	0,00	18,00	37,00
178	RU	Agrario	30011A01209001	BLANCA	12	9001	COMUNIDAD AUTONOMA DE LA REGION DE MURCIA CL TENIENTE FLOMESTA 3 30001 MURCIA (MURCIA)	11.470	VT - 0	VT - Vía de comunicación de dominio público	0,00	7,00	15,00
179	RU	Agrario	30011A01300013	BLANCA	13	13	TORRANO MORENO MARIA VICTORIA AV EUROPA 1 Es:2 Pl:03 Pt:0A 30007 MURCIA (MURCIA)	4.619	FR - 1	FR - Frutales regadío	0,00	0,00	108,00
180	RU	Agrario	30011A01300014	BLANCA	13	14	TORRANO MORENO MARIA VICTORIA AV EUROPA 1 Es:2 Pl:03 Pt:0A 30007 MURCIA (MURCIA)	6.659	FR - 1	FR - Frutales regadío	0,00	0,00	139,00
181	RU	Agrario	30011A01300015	BLANCA	13	15	FUENTES LOPEZ ANGEL AV EUROPA 1 Es:2 Pl:03 Pt:0A 30007 MURCIA (MURCIA)	5.389	FR - 1	FR - Frutales regadío	0,00	0,00	74,00
182	RU	Agrario	30011A01300016	BLANCA	13	16	FUENTES LOPEZ ANGEL AV EUROPA 1 Es:2 Pl:03 Pt:0A 30007 MURCIA (MURCIA)	5.024	VP - 2	VP - Parrales regadío	0,00	0,00	102,00
183	RU	Agrario	30011A01300017	BLANCA	13	17	GARCIA BERMEJO JOSE JOAQUIN CL JUAN DE LA CIERVA 1 Pl:01 Pt:C 30540 BLANCA (BLANCA) (MURCIA)	9.338	FR - 1	FR - Frutales regadío	0,00	0,00	57,00
184	RU	Agrario	30011A01300036	BLANCA	13	36	SAORIN MIÑANO JOSE CL VIRGEN ORO 25 Pl:00 Pt:01 30550 ABARAN (VIRGEN DEL ORO) (MURCIA)	92.436	VP - 1	VP - Parrales regadío	5,00	0,00	25,00
185	RU	Agrario	30011A01300079	BLANCA	13	79	TORRANO MORENO MARIA VICTORIA AV EUROPA 1 Es:2 Pl:03 Pt:0A 30007 MURCIA (MURCIA)	12.889	VP - 1	VP - Parrales regadío	0,00	6,00	0,00

NÚMERO DE ORDEN	TIPO	USO	REFERENCIA CATASTRAL	MUN.	POLÍG.	PAR.	TITULAR CATASTRAL NOMBRE Y DOMICILIO	AFECCIONES (m2)					
								SUPERFICIE CATASTRAL	CALIF. FISCAL	CULTIVO CATASTRAL	EXPROP. PERM.	SERV.	OCUP. TEMP.
186	RU	Agrario	30011A01300080	BLANCA	13	80	FUENTES LOPEZ ANGEL AV EUROPA 1 Es:2 Pl:03 Pt:0A 30007 MURCIA (MURCIA)	83.572	VP - 1	VP - Parrales regadío	0,00	139,00	318,00
187	RU	Agrario	30011A01300087	BLANCA	13	87	ORTEGA MONDEJAR JOAQUIN CL JUAN XXIII F.C. 7 30540 BLANCA (ESTACION FERREA) (MURCIA) ORTEGA MONDEJAR RAFAEL CL CEBALLOS 7 Pl:02 Pt:E 30003 MURCIA (MURCIA) (MURCIA) ORTEGA MONDEJAR CONCEPCION CL COSTA FORNAGUERA 167 Es:B Pl:02 Pt:02 08370 CALELLA (BARCELONA) ORTEGA MONDEJAR ANTONIA CL SITGES 49 Pl:BX Pt:0 08800 VILANOVA I LA GELTRU (BARCELONA) ORTEGA CANDEL RAFAEL LG ESTAC BLANCA-JUAN XXIII 9 30540 BLANCA (MURCIA)	34.496	VP - 1	VP - Parrales regadío	0,00	3,00	0,00
188	RU	Agrario	30011A01300100	BLANCA	13	100	MARTINEZ JIMENEZ MARIA JOSEFA CR ESTACION 148 30540 BLANCA (MURCIA) CANO MOLINA LUIS CR ESTACION 148 30540 BLANCA (MURCIA)	15.798	FR - 1	FR - Frutales regadío	0,00	0,00	18,00
189	RU	Agrario	30011A01300109	BLANCA	13	109	CANO MOLINA JOSE PJ ALBARDINAL ESTACION FERREA 30540 BLANCA (MURCIA) MELLADO BERMEJO MARIA AMPARO PJ ALBARDINAL Pl:00 Pt:01 POLÍGONO 13 PARCELA 109 30540 BLANCA (MURCIA)	5.319	FR - 1	FR - Frutales regadío	0,00	0,00	67,00
190	RU	Agrario	30011A01300110	BLANCA	13	110	MOLINA IBAÑEZ ANGEL AV CONSTITUCION 7 30550 ABARAN (ABARAN) (MURCIA)	2.199	FR - 1	FR - Frutales regadío	0,00	0,00	22,00
191	RU	Agrario	30011A01300111	BLANCA	13	111	BERNAL VALVERDE VIOLANTE AV RIO SEGURA 6 Es:A Pl:05 Pt:C 30002 MURCIA (MURCIA)	4.634	FR - 1	FR - Frutales regadío	0,00	0,00	5,00

NÚMERO DE ORDEN	TIPO	USO	REFERENCIA CATASTRAL	MUN.	POLÍG.	PAR.	TITULAR CATASTRAL NOMBRE Y DOMICILIO	AFECCIONES (m2)					
								SUPERFICIE CATASTRAL	CALIF. FISCAL	CULTIVO CATASTRAL	EXPROP. PERM.	SERV.	OCUP. TEMP.
							LOPEZ PEREZ PEDRO AV RIO SEGURA 6 Es:A Pl:05 Pt:C 30002 MURCIA (MURCIA)						
192	RU	Agrario	30011A01300112	BLANCA	13	112	GARCIA FERRER LUCIA CL SACERDOTE PEDRO CAMACHO 1 Es:3 Pt:A ESTACION FERREA 30540 BLANCA (MURCIA) GARCIA FERRER JOSE AV REINA SOFIA 1 30540 BLANCA (ESTACION FERREA) (MURCIA) FERRER BATALLER DOROTEA CL NIÑO (EL) 44 ESTACION FERREA 30540 BLANCA (MURCIA)	98.059	E- - 0	E- - Pastos	0,00	74,00	0,00
193	RU	Agrario	30011A01300113	BLANCA	13	113	GARCIA FERRER JOSE AV REINA SOFIA 1 30540 BLANCA (ESTACION FERREA) (MURCIA) GARCIA FERRER LUCIA CL SACERDOTE PEDRO CAMACHO 1 Es:3 Pt:A ESTACION FERREA 30540 BLANCA (MURCIA) FERRER BATALLER DOROTEA CL NIÑO (EL) 44 ESTACION FERREA 30540 BLANCA (MURCIA)	10.167	E- - 0	E- - Pastos	0,00	0,00	267,00
194	RU	Agrario	30011A01300142	BLANCA	13	142	CAMBRONERO FERNANDEZ MARIA PURIFICACION GV SALZILLO 6 Pl:05 Pt:0A 30004 MURCIA (MURCIA) (MURCIA)	84.917	E- - 1	E- - Pastos	0,00	47,00	1.702,00
195	RU	Agrario	30011A01300144	BLANCA	13	144	CAMBRONERO FERNANDEZ JULIO AV GRAL PRIMO DE RIVERA 11 30008 MURCIA (MURCIA)	1.020	O- - 0	O- - Olivos secano	0,00	11,00	0,00
196	RU	Agrario	30011A01300145	BLANCA	13	145	CAMBRONERO FERNANDEZ JULIO AV GRAL PRIMO DE RIVERA 11 30008 MURCIA (MURCIA) CAMBRONERO SANCHEZ AMELIA MACRINA CL BARRERAS 13 Pl:09 Pt:0B 30008 MURCIA (MURCIA) CAMBRONERO SANCHEZ INES UR RESIDENCIAL EL MIRADOR 1 Es:A1 Pl:01 Pt:01 30157 MURCIA (ALGEZARES) (MURCIA)	2.888	O- - 0	O- - Olivos secano	0,00	0,00	82,00

NÚMERO DE ORDEN	TIPO	USO	REFERENCIA CATASTRAL	MUN.	POLÍG.	PAR.	TITULAR CATASTRAL NOMBRE Y DOMICILIO	AFECCIONES (m2)					
								SUPERFICIE CATASTRAL	CALIF. FISCAL	CULTIVO CATASTRAL	EXPROP. PERM.	SERV.	OCUP. TEMP.
197	RU	Agrario	30011A01300151	BLANCA	13	151	CANO MOLINA SALVADOR CL GRAN VIA 47 30540 BLANCA (BLANCA) (MURCIA)	30.996	FR - 1	FR - Frutales regadío	1,96	0,00	25,00
198	RU	Agrario	30011A01300152	BLANCA	13	152	SANCHEZ GADEA MARIA TERESA AV GENERAL PRIMO RIVERA 11 Pl:07 Pt:0A 30008 MURCIA (MURCIA) (MURCIA)	38.013	FR - 34	FR - Frutales regadío	2,24	10,00	14,00
199	RU	Agrario	30011A01300169	BLANCA	13	169	BERMEJO MELLADO ANTONIO CR ESTACION 9 Pl:01 Pt:A 30540 BLANCA (MURCIA) BERMEJO MELLADO SANTIAGO CL ERMITA 18 30610 RICOTE (MURCIA)	1.134	E- - 0	E- - Pastos	0,00	0,00	35,00
200	RU	Agrario	30011A01300180	BLANCA	13	180	TRANSPORTES PAPA ALI SL AV PAPA ALI 1 PG. IND. LORQUI 30564 LORQUI (MURCIA)	1.859	FR - 1	FR - Frutales regadío	0,00	1,00	0,00
201	RU	Agrario	30011A01300181	BLANCA	13	181	ALISEDA SA PS DE LA CASTELLANA 280 Pl:02 28046 MADRID (MADRID) CAIXABANK SA CL PINTOR SOROLLA 2 Bl:2 46002 VALENCIA (VALENCIA) INVERSORES INMOBILIARIOS THALASSA SL CL POETA JOAN MARAGALL 56 Pl:08 Pt:C 28020 MADRID (MADRID) SOCIEDAD DE GESTION DE ACTIVOS PROCEDENTES DE LA REESTRUCTURAC CL COSTA BRAVA 12 28034 MADRID (MADRID) VIRDEMAR XXI SL CL ORENSE 16 Pl:11 Pt:E 28020 MADRID (MADRID)	3.879	FR - 1	FR - Frutales regadío	0,00	11,00	0,00
202	RU	Agrario	30011A01300182	BLANCA	13	182	CAIXABANK SA CL PINTOR SOROLLA 2 Bl:2 46002 VALENCIA (VALENCIA) VIRDEMAR XXI SL CL ORENSE 16 Pl:11 Pt:E 28020 MADRID (MADRID)	1.445	I- - 0	I- - Improductivo	0,00	2,00	13,00

NÚMERO DE ORDEN	TIPO	USO	REFERENCIA CATASTRAL	MUN.	POLÍG.	PAR.	TITULAR CATASTRAL NOMBRE Y DOMICILIO	AFECCIONES (m2)					
								SUPERFICIE CATASTRAL	CALIF. FISCAL	CULTIVO CATASTRAL	EXPROP. PERM.	SERV.	OCUP. TEMP.
							SOCIEDAD DE GESTION DE ACTIVOS PROCEDENTES DE LA REESTRUCTURAC CL COSTA BRAVA 12 28034 MADRID (MADRID)						
							INVERSORES INMOBILIARIOS THALASSA SL CL POETA JOAN MARAGALL 56 Pl:08 Pt:C 28020 MADRID (MADRID)						
							INMOBILIARIA GURTUBAY GOXENCIA SA CL ORENSE 16 Pl:07 Pt:C 28020 MADRID (MADRID)						
							ALISEDA SA PS DE LA CASTELLANA 280 Pl:02 28046 MADRID (MADRID)						
							CAIXABANK SA CL PINTOR SOROLLA 2 Bl:2 46002 VALENCIA (VALENCIA)						
203	RU	Agrario	30011A01300183	BLANCA	13	183	INVERSORES INMOBILIARIOS THALASSA SL CL POETA JOAN MARAGALL 56 Pl:08 Pt:C 28020 MADRID (MADRID)	3.686	I- - 0	I- - Improductivo	0,00	6,00	112,00
							SOCIEDAD DE GESTION DE ACTIVOS PROCEDENTES DE LA REESTRUCTURAC CL COSTA BRAVA 12 28034 MADRID (MADRID)						
							VIRDEMAR XXI SL CL ORENSE 16 Pl:11 Pt:E 28020 MADRID (MADRID)						
204	RU	Agrario	30011A01300184	BLANCA	13	184	FERNANDEZ TRIGUEROS PILAR CL NUEVA DE BLANCA 12 Pl:00 Pt:0A 30540 BLANCA (BLANCA) (MURCIA)	7.291	I- - 0	I- - Improductivo	0,00	32,00	234,00
205	RU	Agrario	30011A01300200	BLANCA	13	200	IBAÑEZ NUÑEZ LUISA PZ SAN AGUSTIN 4 Pl:01 Pt:DR 30005 MURCIA (MURCIA) (MURCIA)	11.476	FR - 2	FR - Frutales regadío	0,00	0,00	88,00
							IBAÑEZ NUÑEZ PEDRO AV VILLANUEVA CORDOBA 70 Es:E Pl:01 Pt:01 14400 POZOBLANCO (CÓRDOBA)						
206	RU	Agrario	30011A01300202	BLANCA	13	202	LUNA LOPEZ JOSEFA CL JUEZ GARCIA VIZCAINO 11 Es:1 Pl:00 Pt:0A 30600 ARCHENA (ARCHENA) (MURCIA)	3.010	FR - 2	FR - Frutales regadío	0,00	0,00	169,00


NÚMERO DE ORDEN	TIPO	USO	REFERENCIA CATASTRAL	MUN.	POLÍG.	PAR.	TITULAR CATASTRAL NOMBRE Y DOMICILIO	AFECCIONES (m2)					
								SUPERFICIE CATASTRAL	CALIF. FISCAL	CULTIVO CATASTRAL	EXPROP. PERM.	SERV.	OCUP. TEMP.
207	RU	Agrario	30011A01300204	BLANCA	13	204	RICANIMAR SL PJ LA ESTRELLA - LA PALMA 30593 CARTAGENA (MURCIA)	54.505	NR - 1	NR - Agrios regadío	0,00	0,00	293,00
208	UR	Industrial	30011A01300217	BLANCA	13	217	MERCA-ESTHER CORUÑA SL AV MENENDEZ PELAYO 57 30550 ABARAN (MURCIA)	43.233		Urbana-Industrial	1,96	0,00	25,00
209	RU	Agrario	30011A01300251	BLANCA	13	251	RICANIMAR SL PJ LA ESTRELLA - LA PALMA 30593 CARTAGENA (MURCIA)	17.524	FR - 2	FR - Frutales regadío	0,00	0,00	130,00
210	RU	Agrario	30011A01300255	BLANCA	13	255	RICANIMAR SL PJ LA ESTRELLA - LA PALMA 30593 CARTAGENA (MURCIA)	16.850	E- - 0	E- - Pastos	0,00	0,00	81,00
211	RU	Agrario	30011A01300261	BLANCA	13	261	MOLINA ESPINOSA MIGUEL ANGEL CL GRAN VIA 45 Es:1 Pl:03 Pt:D 30540 BLANCA (BLANCA) (MURCIA) CANDEL CANO JOSE ANTONIO AV RIO SEGURA 61 30540 BLANCA (BLANCA) (MURCIA) MILANES GONZALEZ MARIA BELEN AV RIO SEGURA 61 30540 BLANCA (BLANCA) (MURCIA)	31.384	FR - 1	FR - Frutales regadío	0,00	0,00	1.042,00
212	RU	Agrario	30011A01300265	BLANCA	13	265	MOLINA MARTINEZ MARIA DEL PILAR CL MANUEL DE FALLA 2 Pl:01 Pt:A 30540 BLANCA (BLANCA) (MURCIA)	3.760	FR - 1	FR - Frutales regadío	0,00	0,00	37,00
213	RU	Agrario	30011A01300294	BLANCA	13	294	TECNICA RURAL, SL CR JUMILLA Km:32,50 30540 BLANCA (ESTACION FERREA) (MURCIA)	11.385	E- - 0	E- - Pastos	0,00	0,00	89,00
214	RU	Agrario	30011A01300298	BLANCA	13	298	AYUNTAMIENTO DE BLANCA CL ANGUILLARA SABACIA 7 Pl:BJ 30540 BLANCA (MURCIA)	610	E- - 0	E- - Pastos	0,00	0,00	278,00
215	RU	Agrario	30011A01300313	BLANCA	13	313	IBAÑEZ RIOS MARIA CONCEPCION CL DOCTOR MARAÑON 11 Pl:01 Pt:0E 30540 BLANCA (BLANCA) (MURCIA)	5.143	FR - 2	FR - Frutales regadío	0,00	0,00	81,00
216	RU	Agrario	30011A01300314	BLANCA	13	314	RAMIREZ MARTINEZ ENCARNACION DS ELIPE Pl:00 Pt:01 30530 CIEZA (LAS RAMBLAS) (MURCIA)	7.021	FR - 2	FR - Frutales regadío	0,00	1,00	183,00

NÚMERO DE ORDEN	TIPO	USO	REFERENCIA CATASTRAL	MUN.	POLÍG.	PAR.	TITULAR CATASTRAL NOMBRE Y DOMICILIO	AFECCIONES (m2)					
								SUPERFICIE CATASTRAL	CALIF. FISCAL	CULTIVO CATASTRAL	EXPROP. PERM.	SERV.	OCUP. TEMP.
							SALIDO GARCIA ANTONIO DS ELIPE Pl:00 Pt:01 30530 CIEZA (LAS RAMBLAS) (MURCIA)						
217	RU	Agrario	30011A01300329	BLANCA	13	329	FUENTES LOPEZ ANGEL AV EUROPA 1 Es:2 Pl:03 Pt:0A 30007 MURCIA (MURCIA) TORRANO MORENO MARIA VICTORIA AV EUROPA 1 Es:2 Pl:03 Pt:0A 30007 MURCIA (MURCIA)	11.336	CR - 2	CR - Labor o labradío regadío	0,00	0,00	4,00
218	RU		30011A01309000	BLANCA	13	9000	DESCONOCIDO				0,00	0,00	2.451,00
219	RU	Agrario	30011A01309008	BLANCA	13	9008	AYUNTAMIENTO DE BLANCA CL ANGUILLARA SABACIA 7 Pl:BJ 30540 BLANCA (MURCIA)	1.127	VT - 0	VT - Vía de comunicación de dominio público	0,00	0,00	2,00
220	RU	Agrario	30011A01309010	BLANCA	13	9010	AYUNTAMIENTO DE BLANCA CL ANGUILLARA SABACIA 7 Pl:BJ 30540 BLANCA (MURCIA)	3.450	VT - 0	VT - Vía de comunicación de dominio público	4,48	418,00	513,00
221	RU	Agrario	30011A01309018	BLANCA	13	9018	AYUNTAMIENTO DE BLANCA CL ANGUILLARA SABACIA 7 Pl:BJ 30540 BLANCA (MURCIA)	2.528	VT - 0	VT - Vía de comunicación de dominio público	4,48	482,00	771,00
222	RU	Agrario	30011A01309028	BLANCA	13	9028	AYUNTAMIENTO DE BLANCA CL ANGUILLARA SABACIA 7 Pl:BJ 30540 BLANCA (MURCIA)	654	VT - 0	VT - Vía de comunicación de dominio público	0,00	0,00	4,00
223	RU	Agrario	30011A01309035	BLANCA	13	9035	AYUNTAMIENTO DE BLANCA CL ANGUILLARA SABACIA 7 Pl:BJ 30540 BLANCA (MURCIA)	4.565	VT - 0	VT - Vía de comunicación de dominio público	4,48	418,00	307,00
224	RU	Agrario	30011A01309036	BLANCA	13	9036	AYUNTAMIENTO DE BLANCA CL ANGUILLARA SABACIA 7 Pl:BJ 30540 BLANCA (MURCIA)	238	VT - 0	VT - Vía de comunicación de dominio público	0,00	0,00	8,00
225	RU	Agrario	30011A01309038	BLANCA	13	9038	AYUNTAMIENTO DE BLANCA CL ANGUILLARA SABACIA 7 Pl:BJ 30540 BLANCA (MURCIA)	490	VT - 0	VT - Vía de comunicación de dominio público	0,00	0,00	17,00
226	RU	Agrario	30011A01309051	BLANCA	13	9051	AYUNTAMIENTO DE BLANCA CL ANGUILLARA SABACIA 7 Pl:BJ 30540 BLANCA (MURCIA)	1.049	VT - 0	VT - Vía de comunicación de dominio público	0,00	0,00	9,00

NÚMERO DE ORDEN	TIPO	USO	REFERENCIA CATASTRAL	MUN.	POLÍG.	PAR.	TITULAR CATASTRAL NOMBRE Y DOMICILIO	AFECCIONES (m2)					
								SUPERFICIE CATASTRAL	CALIF. FISCAL	CULTIVO CATASTRAL	EXPROP. PERM.	SERV.	OCUP. TEMP.
227	RU	Agrario	30011A01309060	BLANCA	13	9060	AYUNTAMIENTO DE BLANCA CL ANGUILLARA SABACIA 7 Pl:BJ 30540 BLANCA (MURCIA)	1.627	VT - 0	VT - Vía de comunicación de dominio público	0,00	0,00	12,00
228	RU	Agrario	30011A01309061	BLANCA	13	9061	AYUNTAMIENTO DE BLANCA CL ANGUILLARA SABACIA 7 Pl:BJ 30540 BLANCA (MURCIA)	2.406	VT - 0	VT - Vía de comunicación de dominio público	0,00	0,00	952,00
229	RU	Agrario	30011A01309065	BLANCA	13	9065	COMUNIDAD AUTONOMA DE LA REGION DE MURCIA CL TENIENTE FLOMESTA 3 30001 MURCIA (MURCIA)	2.873	VT - 0	VT - Vía de comunicación de dominio público	0,00	0,00	1.040,00
230	RU	Agrario	30011A01309066	BLANCA	13	9066	COMUNIDAD AUTONOMA DE LA REGION DE MURCIA CL TENIENTE FLOMESTA 3 30001 MURCIA (MURCIA)	1.929	VT - 0	VT - Vía de comunicación de dominio público	0,00	0,00	151,00
231	RU	Agrario	30011A01309068	BLANCA	13	9068	AYUNTAMIENTO DE BLANCA CL ANGUILLARA SABACIA 7 Pl:BJ 30540 BLANCA (MURCIA)	9.658	VT - 0	VT - Vía de comunicación de dominio público	2,24	0,00	25,00
232	RU	Agrario	30011A01309075	BLANCA	13	9075	AYUNTAMIENTO DE BLANCA CL ANGUILLARA SABACIA 7 Pl:BJ 30540 BLANCA (MURCIA)	7.411	VT - 0	VT - Vía de comunicación de dominio público	2,85	0,00	25,00
233	RU	Agrario	30011A01309100	BLANCA	13	9100	MINISTERIO PARA LA TRANSICION ECOLOGICA Y EL RETO DEMOGRAFICO PZ SAN JUAN DE LA CRUZ 10 28003 MADRID (MADRID)	6.957	VT - 0	VT - Vía de comunicación de dominio público	9,05	726,00	61,00
234	RU	Agrario	30011A01309101	BLANCA	13	9101	AYUNTAMIENTO DE BLANCA CL ANGUILLARA SABACIA 7 Pl:BJ 30540 BLANCA (MURCIA)	220	VT - 0	VT - Vía de comunicación de dominio público	0,00	0,00	2,00
235	RU	Agrario	30011A01309104	BLANCA	13	9104	AYUNTAMIENTO DE BLANCA CL ANGUILLARA SABACIA 7 Pl:BJ 30540 BLANCA (MURCIA)	306	VT - 0	VT - Vía de comunicación de dominio público	0,00	0,00	173,00
236	RU	Agrario	30011A01309105	BLANCA	13	9105	AYUNTAMIENTO DE BLANCA CL ANGUILLARA SABACIA 7 Pl:BJ 30540 BLANCA (MURCIA)	2.814	VT - 0	VT - Vía de comunicación de dominio público	0,00	0,00	377,00
237	RU	Agrario	30011A01309545	BLANCA	13	9545	AYUNTAMIENTO DE BLANCA CL ANGUILLARA SABACIA 7 Pl:BJ 30540 BLANCA (MURCIA)	7.281	VT - 0	VT - Vía de comunicación de dominio público	2,24	877,00	1.281,00
238	RU	Agrario	30011A01309555	BLANCA	13	9555	MINISTERIO DE TRANSPORTES, MOVILIDAD Y AGENDA URBANA PS CASTELLANA 67 28046 MADRID (MADRID)	255.206	VT - 0	VT - Vía de comunicación de dominio público	2,24	458,00	881,00

NÚMERO DE ORDEN	TIPO	USO	REFERENCIA CATASTRAL	MUN.	POLÍG.	PAR.	TITULAR CATASTRAL NOMBRE Y DOMICILIO	AFECCIONES (m2)					
								SUPERFICIE CATASTRAL	CALIF. FISCAL	CULTIVO CATASTRAL	EXPROP. PERM.	SERV.	OCUP. TEMP.
239	RU	Agrario	30011A01309560	BLANCA	13	9560	MINISTERIO DE TRANSPORTES, MOVILIDAD Y AGENDA URBANA PS CASTELLANA 67 28046 MADRID (MADRID)	10.356	VT - 0	VT - Vía de comunicación de dominio público	0,00	32,00	63,00
240	RU	Agrario	30040A01800006	ULEA	18	6	COMUNIDAD AUTONOMA DE LA REGION DE MURCIA CL TENIENTE FLOMESTA 3 30001 MURCIA (MURCIA)	24.770	MM - 0	MM - Pinar maderable	2,24	0,00	25,00
241	RU	Agrario	30040A01800016	ULEA	18	16	CANDEL MIÑANO ESTEBAN CL RIO TAJO 6 30600 ARCHENA (ARCHENA) (MURCIA)	24.396	FR - 1	FR - Frutales regadío	5,00	0,00	25,00
242	UR	Suelo sin edif.	5786001XH4258F	BLANCA			AYUNTAMIENTO DE BLANCA CL ANGUILLARA SABACIA 7 Pl:BJ 30540 BLANCA (MURCIA)	18.964		Urbana-Suelo sin edif.	0,00	0,00	425,00
243	UR	Residencial	5786002XH4258F	BLANCA			MOLINA MIÑANO JOSE PJ CASA ALCANTARA 2 CARRETERA ESTACION 30540 BLANCA (MURCIA)	3.569		Urbana-Residencial	0,00	0,00	41,00
244	UR	Residencial	5786003XH4258F	BLANCA			MOLINA CANO ENCARNACION AV PUENTE 2 Pl:00 Pt:0A 30540 BLANCA (BLANCA) (MURCIA) MOLINA MOLINA LUIS AV DEL PUENTE 2 30540 BLANCA (MURCIA)	6.332		Urbana-Residencial	0,00	0,00	179,00
245	UR	Industrial	6082504XH4268C	BLANCA			IBERDROLA SA PZ EUSKADI 5 48009 BILBAO (BIZKAIA)	11.349		Urbana-Industrial	0,00	0,00	22,00
246	RU	Agrario	6082506XH4268C	BLANCA	4	355	LAORDEN ARNAO CARLOS JOSE AV RIO SEGURA 56 URB ALTORREAL 30506 MOLINA DE SEGURA (MURCIA)	84.427	E- - 0	E- - Pastos	0,00	0,00	75,00
247	RU	Agrario	6082516XH4268C	BLANCA	4	374	LAORDEN ARNAO JOSE MIGUEL PZ AMERICA 5 Pl:08 Pt:16 46004 VALENCIA (VALENCIA)	109.428	E- - 1	E- - Pastos	0,00	0,00	1.057,00

APÉNDICE Nº 2. PLANOS DE EXPROPIACIONES

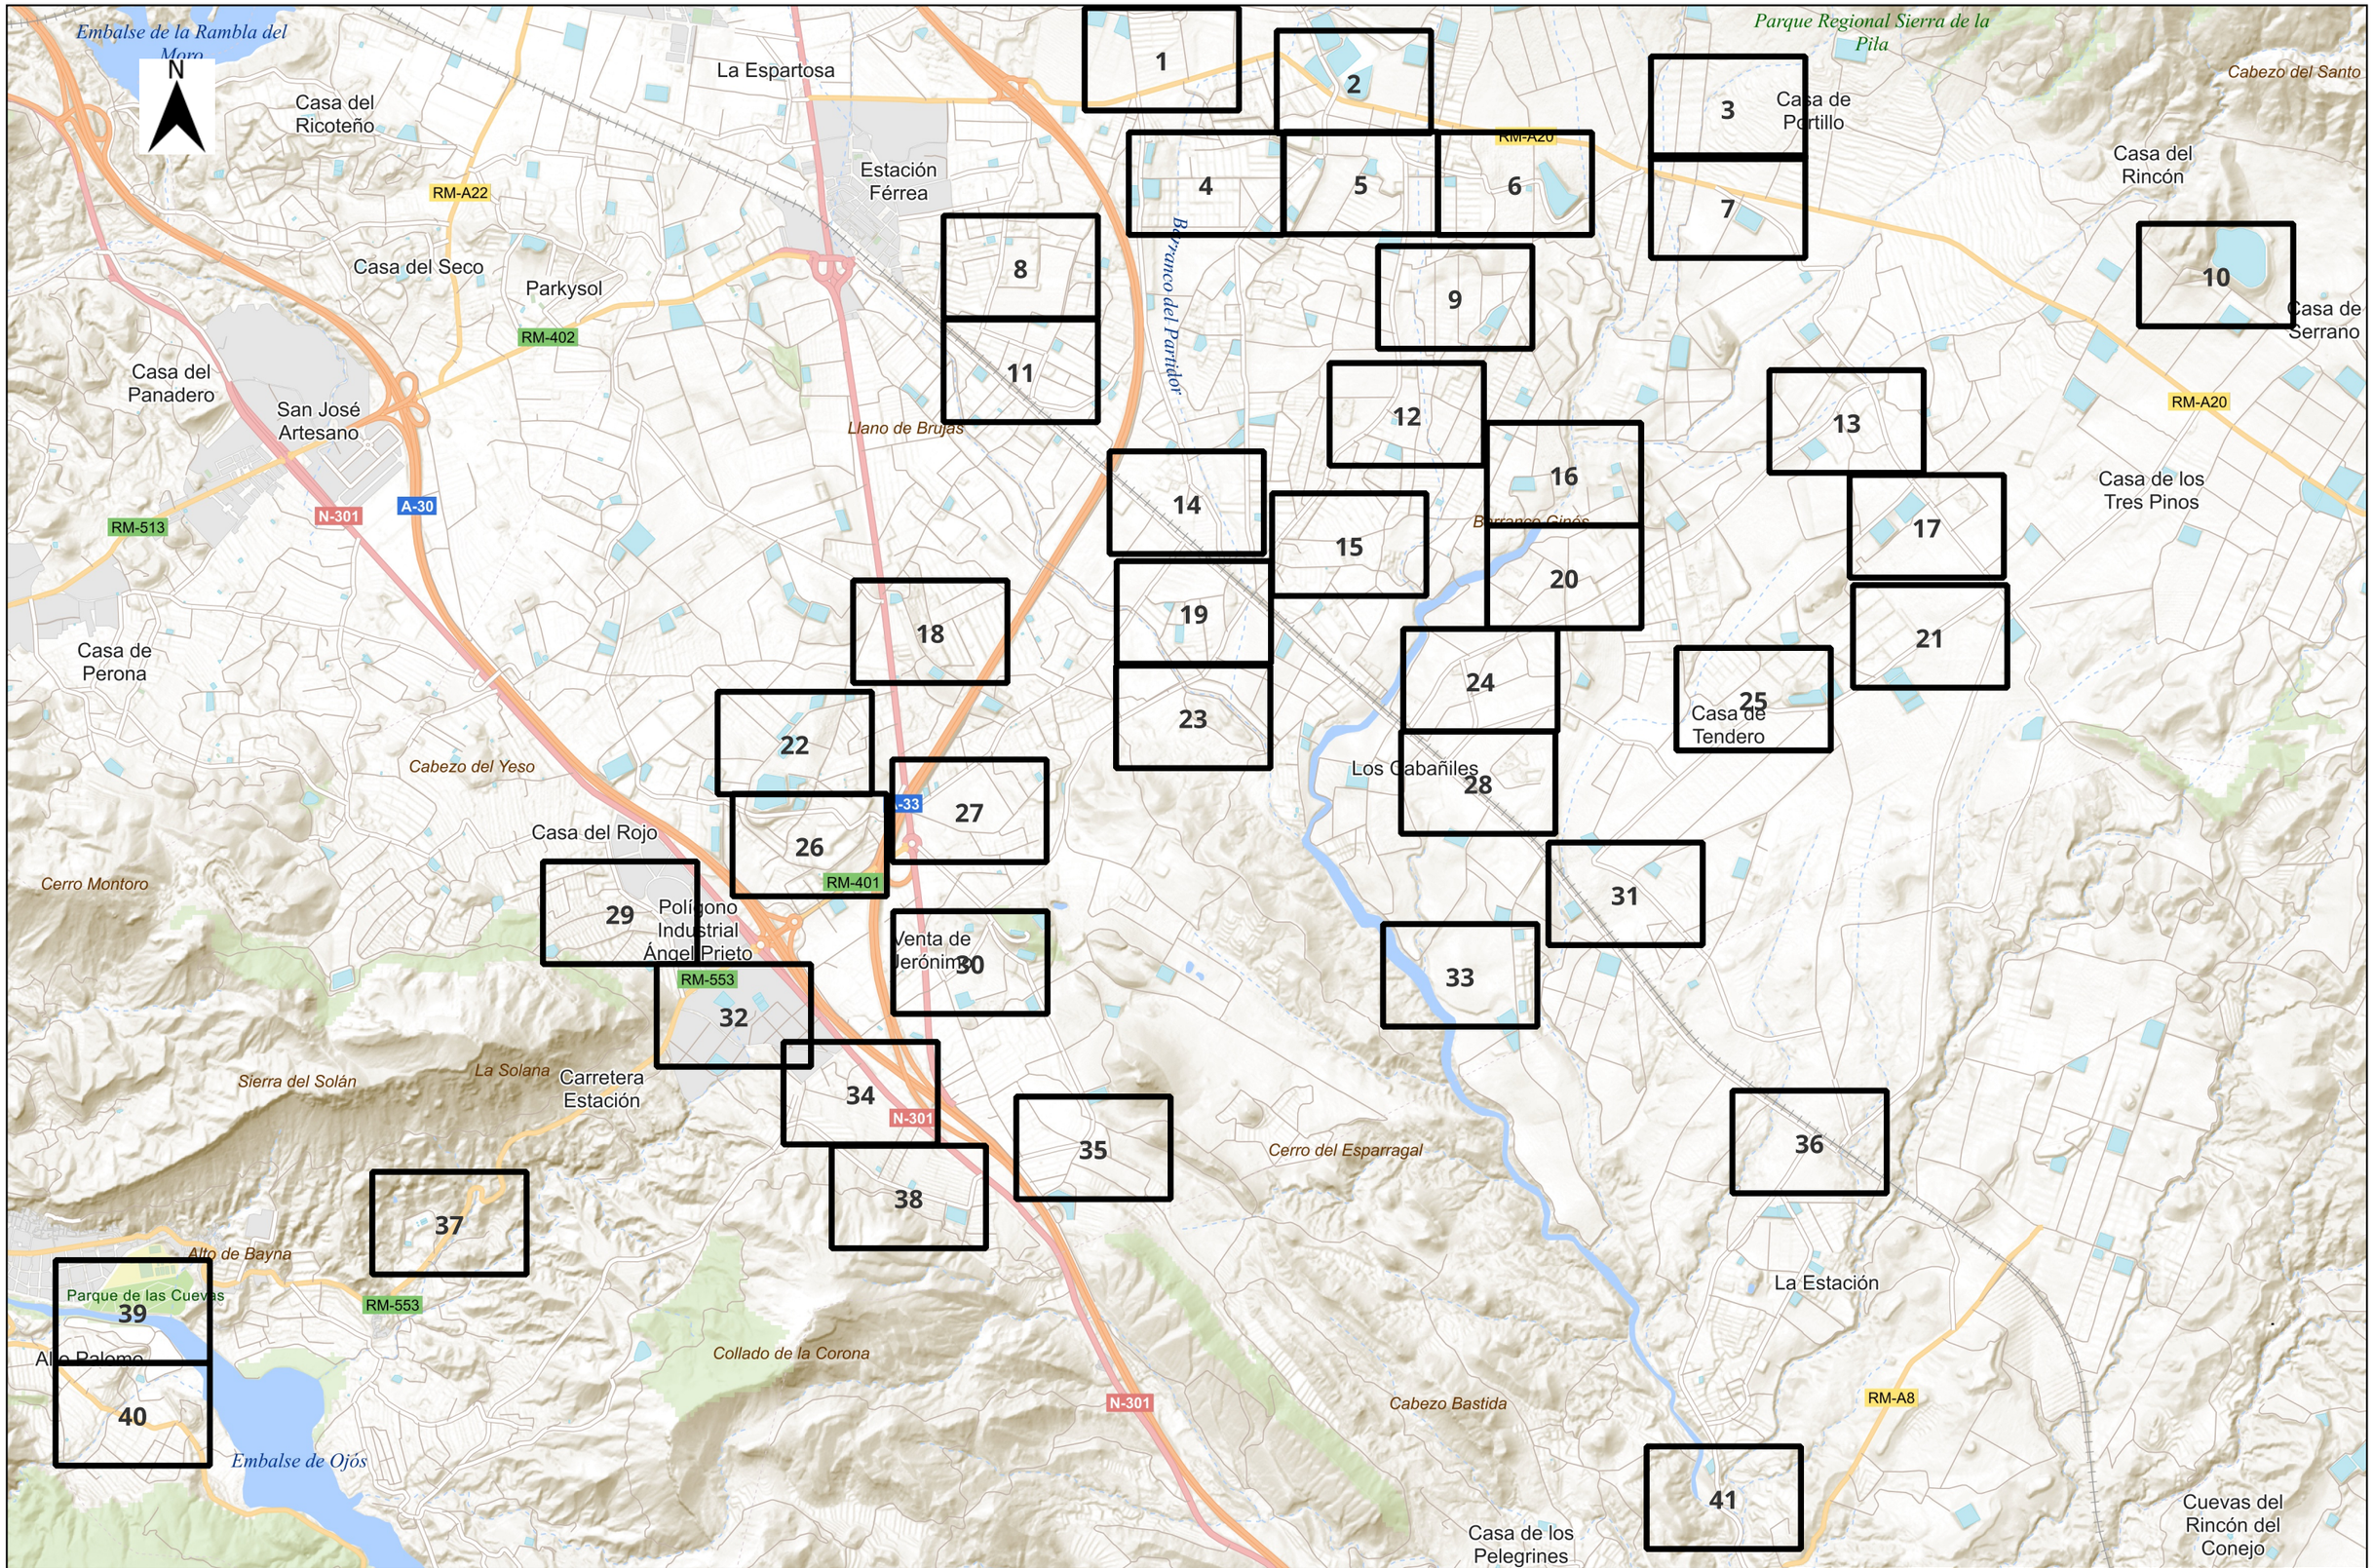

Datum: ETRS89. Huso: 30. TAMAÑO ORIGINAL: A3

Revisión	Fecha	Descripción	Aprobado
001	8/3/2024	Expropiaciones	

Financiado por la Unión Europea NextGenerationEU

GOBIERNO DE ESPAÑA · MINISTERIO DE AGRICULTURA, PESCA Y ALIMENTACIÓN

TRAGSA · SEIASA · SOCIEDAD MERCANTIL ESTATAL DE INFRAESTRUCTURAS AGRARIAS

Comunidad de Regantes de la Zona II de las Vegas Alta y Media del Segura

PROYECTO DE MEJORA DE LA EFICIENCIA ENERGÉTICA MEDIANTE EL EMPLEO DE ENERGÍA FOTOVOLTAICA Y DE DIGITALIZACIÓN INTEGRAL DE LA COMUNIDAD DE REGANTES DE LA ZONA II DE LAS VEGAS ALTA Y MEDIA DEL SEGURA DE BLANCA (MURCIA).

Escala: 1/30.000

0 150 300 450 m

FECHA: MARZO-24

Autor del Proyecto:

Jmgz. ingenieros

Tlf.: 693 00 40 59

jmgz.ingenieros@gmail.com

Cam. de Madrid, 7. 30530 Cieza, Murcia

José M. GÓMEZ ZAFRA

Ingeniero Agrónomo.

Col. del COIARM nº3000672

jmgz.ingenieros

TÍTULO DEL PLANO: Plano de expropiaciones. Director

Nº PLANO: 1

Nº HOJA: 1 de 1



Datum: ETRS89. Huso: 30. TAMAÑO ORIGINAL: A3

Nº	Revisión	Fecha	Descripción	Aprobado
001		8/3/2024	Expropiaciones	

Financiado por la Unión Europea NextGenerationEU

GOBIERNO DE ESPAÑA · MINISTERIO DE AGRICULTURA, PESCA Y ALIMENTACIÓN · seiasa

Comunidad de Regantes de la Zona II de las Vegas Alta y Media del Segura

PROYECTO DE MEJORA DE LA EFICIENCIA ENERGÉTICA MEDIANTE EL EMPLEO DE ENERGÍA FOTOVOLTAICA Y DE DIGITALIZACIÓN INTEGRAL DE LA COMUNIDAD DE REGANTES DE LA ZONA II DE LAS VEGAS ALTA Y MEDIA DEL SEGURA DE BLANCA (MURCIA).

Escala: 1/2.000
0 10 20 30 m

FECHA: MARZO-24

Autor del Proyecto:
Jmgz. ingenieros
Tlf.: 693 00 40 59
jmgz.ingenieros@gmail.com
Cam. de Madrid, 7. 30530 Cieza, Murcia
José M. GÓMEZ ZAFRA
Ingeniero Agrónomo.
Col. del COIARM nº3000672
jmgz.ingenieros

TÍTULO DEL PLANO: Plano de expropiaciones. Hojas

Nº PLANO: 2

Nº HOJA: 1 de 41



Datum: ETRS89. Huso: 30. TAMAÑO ORIGINAL: A3

Revisión	Fecha	Descripción	Aprobado
001	8/3/2024	Expropiaciones	

Financiado por la Unión Europea NextGenerationEU

GOBIERNO DE ESPAÑA · MINISTERIO DE AGRICULTURA, PESCA Y ALIMENTACIÓN · seiasa

Comunidad de Regantes de la Zona II de las Vegas Alta y Media del Segura

PROYECTO DE MEJORA DE LA EFICIENCIA ENERGÉTICA MEDIANTE EL EMPLEO DE ENERGÍA FOTOVOLTAICA Y DE DIGITALIZACIÓN INTEGRAL DE LA COMUNIDAD DE REGANTES DE LA ZONA II DE LAS VEGAS ALTA Y MEDIA DEL SEGURA DE BLANCA (MURCIA).

Escala: 1/2.000 (0 10 20 30 m)

FECHA: MARZO-24

Autor del Proyecto:
Jmgz. ingenieros
Tfl.: 693 00 40 59
jmgz.ingenieros@gmail.com
Cam. de Madrid, 7. 30530 Cieza, Murcia
José M. GÓMEZ ZAFRA
Ingeniero Agrónomo.
Col. del COIARM nº3000672
jmgz.ingenieros

TÍTULO DEL PLANO: Plano de expropiaciones. Hojas

Nº PLANO: 2

Nº HOJA: 2 de 41

650750 651000 651250

4232750 4232500

N

30011A

30011A00909067

30011A00900314

30011A00909068

30011A00900018

129
Blanca
9-18
CASA PORTILLO

30011A00900397

131
Blanca
9-397

30011A00900019

E-S_15

130
Blanca
9-19

Leyenda
- Tuberias
- Arq.Hidr.
- Lineas Electricas

Elementos Inst.Elec.
- Apoyo LAMT
- Arq
- Edif.Secc.Medida/Antivertido
- Parcela Catastral
- Parcela Afectada

Afecciones
- OT
- SV
- Expropiación

Nº de Orden
Término Municipal
NºPol.-Nº Parcela

Datum: ETRS89. Huso: 30. TAMAÑO ORIGINAL: A3

650750 651000

Revisión	Fecha	Descripción	Aprobado
001	8/3/2024	Expropiaciones	

Financiado por la Unión Europea NextGenerationEU

GOBIERNO DE ESPAÑA · MINISTERIO DE AGRICULTURA, PESCA Y ALIMENTACIÓN · SEIASA

Comunidad de Regantes de la Zona II de las Vegas Alta y Media del Segura

PROYECTO DE MEJORA DE LA EFICIENCIA ENERGÉTICA MEDIANTE EL EMPLEO DE ENERGÍA FOTOVOLTAICA Y DE DIGITALIZACIÓN INTEGRAL DE LA COMUNIDAD DE REGANTES DE LA ZONA II DE LAS VEGAS ALTA Y MEDIA DEL SEGURA DE BLANCA (MURCIA).

Escala: 1/2.000
0 10 20 30 m


FECHA: MARZO-24

Autor del Proyecto:
jmgz.ingenieros
Tlf.: 693 00 40 59
jmgz.ingenieros@gmail.com
Cam. de Madrid, 7. 30530 Cieza, Murcia
José M. GÓMEZ ZAFRA
Ingeniero Agrónomo.
Col. del COIARM nº3000672
jmgz.ingenieros

TÍTULO DEL PLANO:
Plano de expropiaciones. Hojas

Nº PLANO: 2

Nº HOJA: 3 de 41

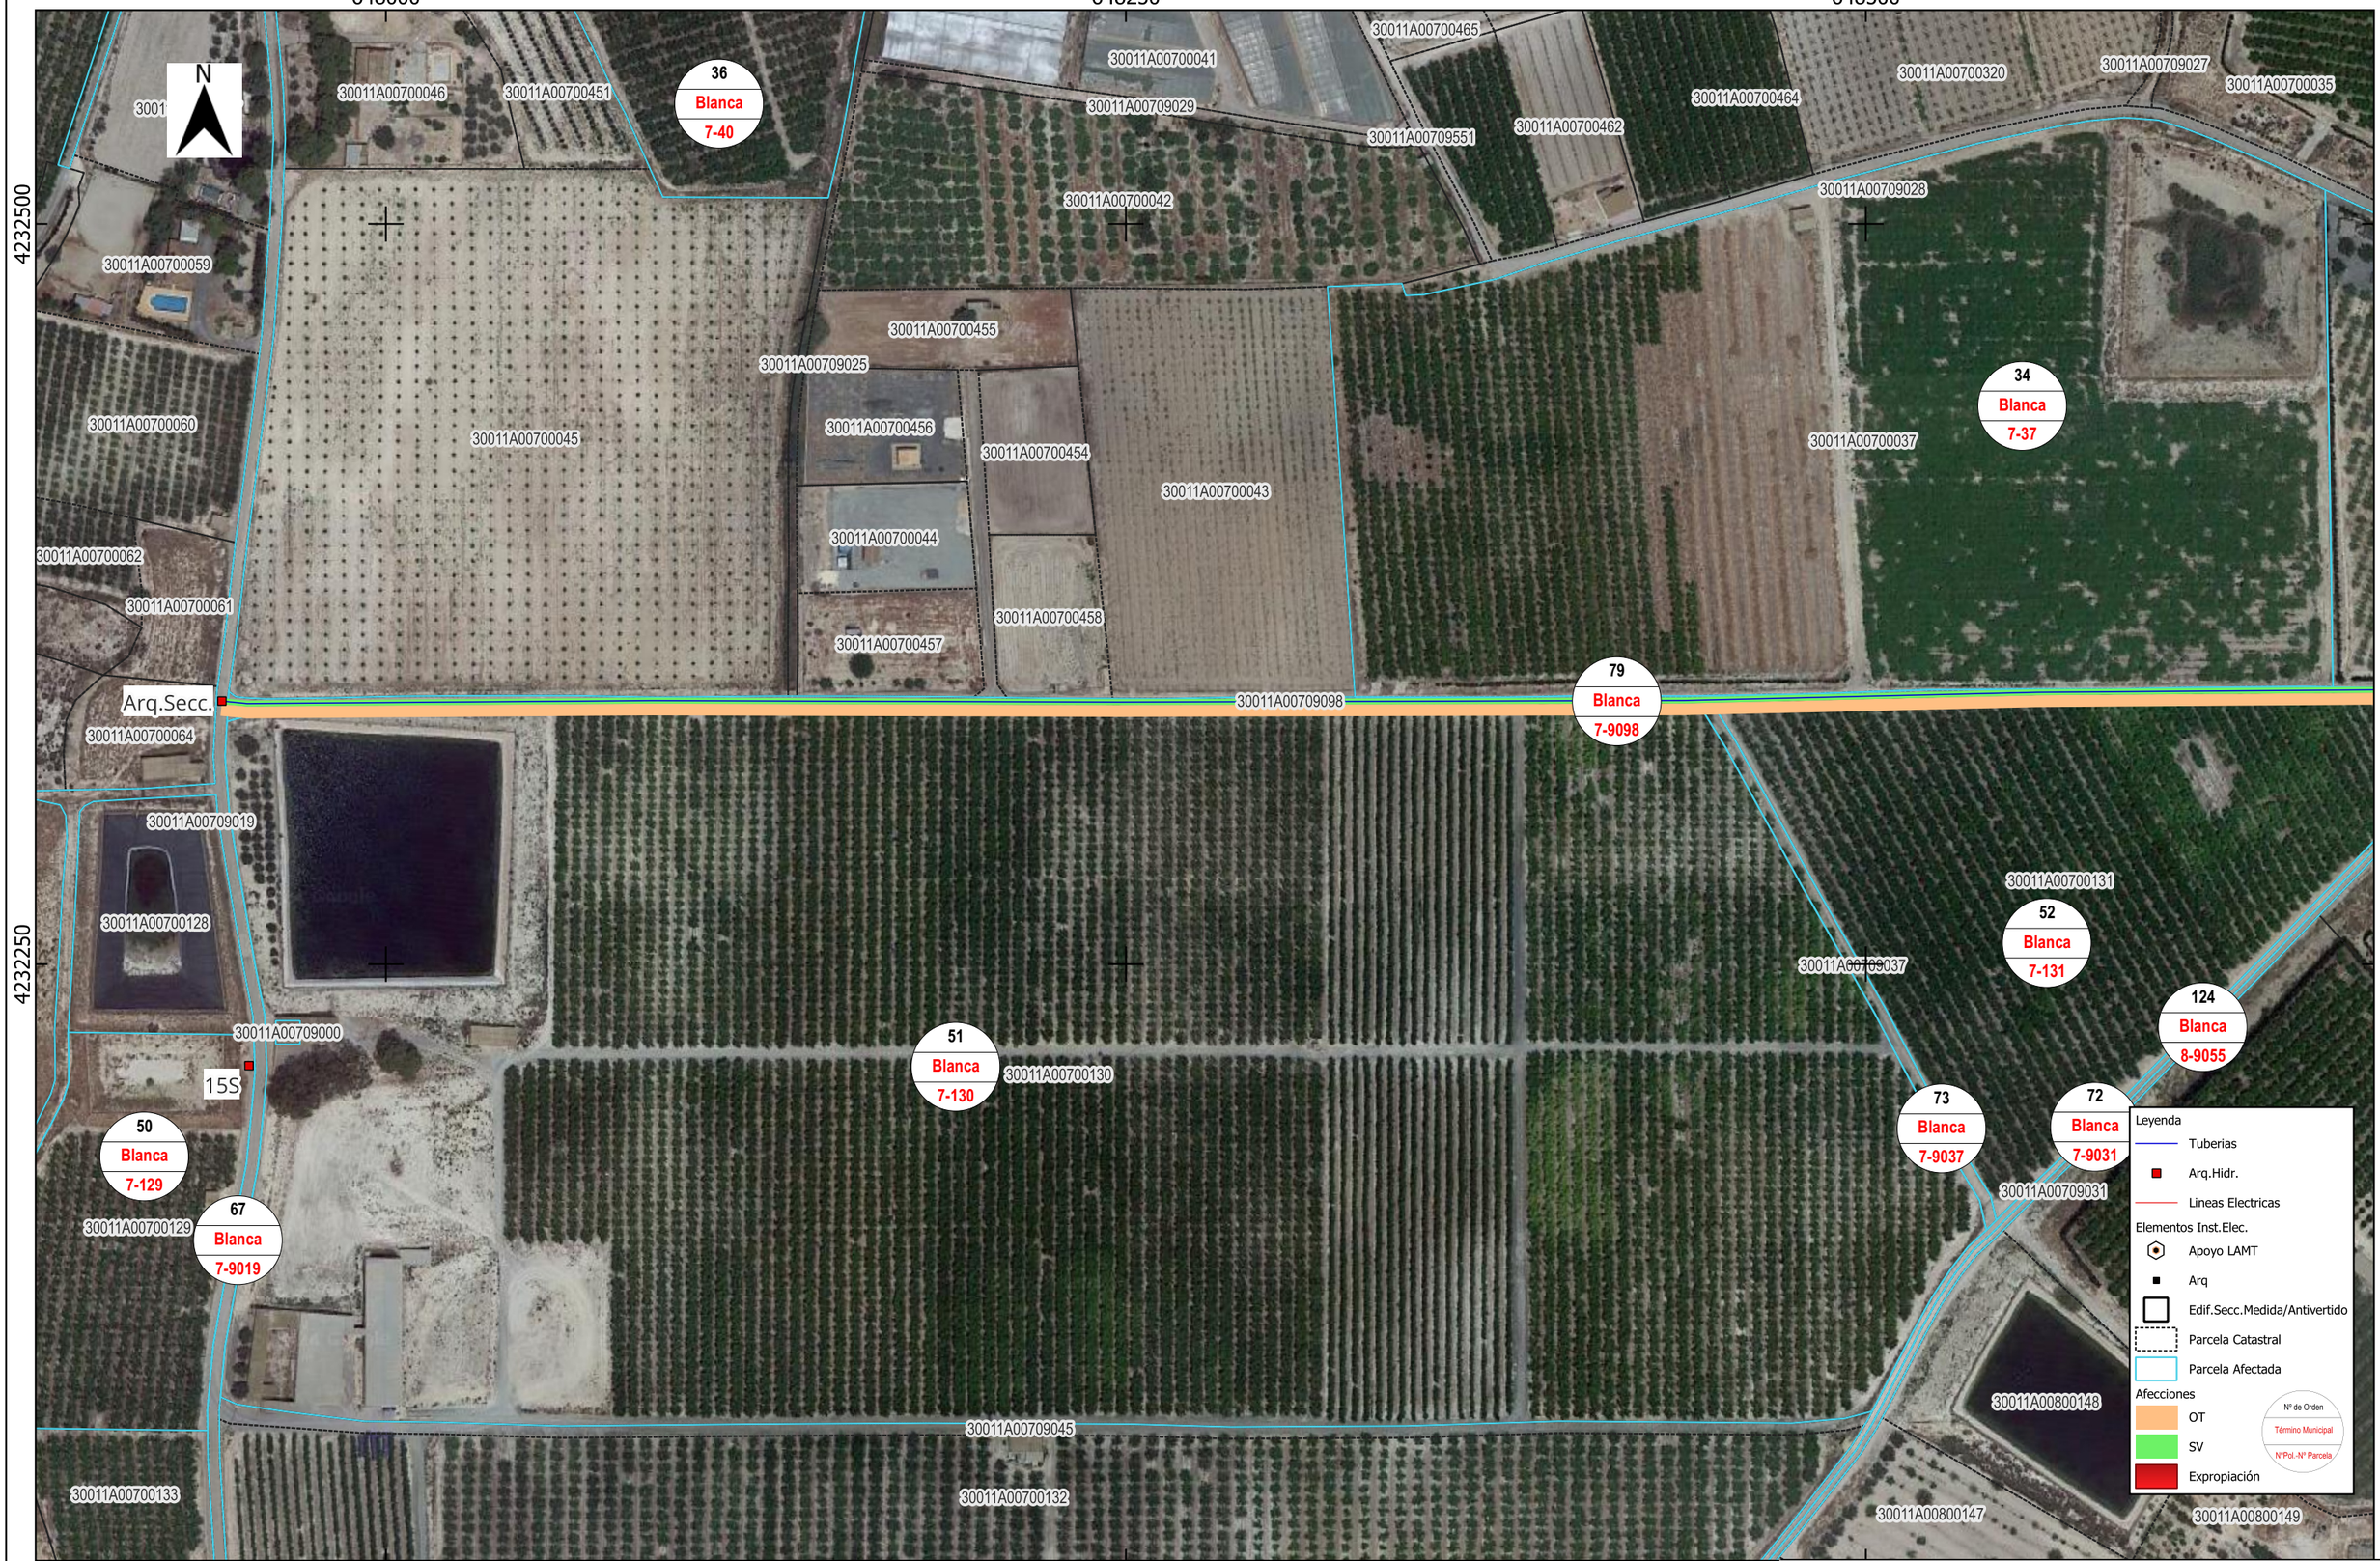

Datum: ETRS89. Huso: 30. TAMAÑO ORIGINAL: A3

Nº Revisión	Fecha	Descripción	Aprobado
001	8/3/2024	Expropiaciones	

Financiado por la Unión Europea NextGenerationEU

GOBIERNO DE ESPAÑA · MINISTERIO DE AGRICULTURA, PESCA Y ALIMENTACIÓN · TRAGSA · SEIASA · SOCIEDAD MERCANTIL ESTATAL DE INFRAESTRUCTURAS AGRARIAS

Comunidad de Regantes de la Zona II de las Vegas Alta y Media del Segura

PROYECTO DE MEJORA DE LA EFICIENCIA ENERGÉTICA MEDIANTE EL EMPLEO DE ENERGÍA FOTOVOLTAICA Y DE DIGITALIZACIÓN INTEGRAL DE LA COMUNIDAD DE REGANTES DE LA ZONA II DE LAS VEGAS ALTA Y MEDIA DEL SEGURA DE BLANCA (MURCIA).

Escala: 1/2.000 (0 10 20 30 m)

FECHA: MARZO-24

Autor del Proyecto:
Jmgz. ingenieros
Tlf.: 693 00 40 59
jmgz.ingenieros@gmail.com
Cam. de Madrid, 7. 30530 Cieza, Murcia
José M. GÓMEZ ZAFRA
Ingeniero Agrónomo.
Col. del COIARM nº3000672
jmgz.ingenieros

TÍTULO DEL PLANO: Plano de expropiaciones. Hojas

Nº PLANO: 2

Nº HOJA: 4 de 41



Datum: ETRS89. Huso: 30. TAMAÑO ORIGINAL: A3

Nº	Revisión	Fecha	Descripción
001		8/3/2024	Expropiaciones
			Aprobado

Financiado por la Unión Europea NextGenerationEU

GOBIERNO DE ESPAÑA · MINISTERIO DE AGRICULTURA, PESCA Y ALIMENTACIÓN

SEIASA · Sociedad Mercantil Estatal de Infraestructuras Agrarias

Comunidad de Regantes de la Zona II de las Vegas Alta y Media del Segura

PROYECTO DE MEJORA DE LA EFICIENCIA ENERGÉTICA MEDIANTE EL EMPLEO DE ENERGÍA FOTOVOLTAICA Y DE DIGITALIZACIÓN INTEGRAL DE LA COMUNIDAD DE REGANTES DE LA ZONA II DE LAS VEGAS ALTA Y MEDIA DEL SEGURA DE BLANCA (MURCIA).

Escala: 1/2.000

0 10 20 30 m

FECHA: MARZO-24

Autor del Proyecto:

Jmgz. ingenieros

Tlf.: 693 00 40 59

jmgz.ingenieros@gmail.com

Cam. de Madrid, 7. 30530 Cieza, Murcia

José M. GÓMEZ ZAFRA

Ingeniero Agrónomo.

Col. del COIARM nº3000672

jmgz.ingenieros

TÍTULO DEL PLANO: Plano de expropiaciones. Hojas

Nº PLANO: 2

Nº HOJA: 5 de 41

649500 649750 650000

4232500 4232250

N

85 Blanca 8-12

86 Blanca 8-13

87 Blanca 8-15

84 Blanca 8-10

111 Blanca 8-9003

113 Blanca 8-9005

116 Blanca 8-9013

114 Blanca 8-9006

134 Blanca 9-9076

109 Blanca 8-9001

88 Blanca 8-17

30011A00900332 30011A00900016 30011A00809001 30011A00800012 30011A00800013 30011A00800018 30011A00809003 30011A00800014 30011A00809008 30011A00809005 30011A00809013 30011A00809006 30011A00800017 30011A00800010 30011A00800011 30011A00809011 30011A00800015 30011A00800016 30011A00809014 30011A00800024

6S 7S 1R E-S_14 Arq.Secc.

Leyenda
- Tuberias
- Arq.Hidr.
- Lineas Electricas

Elementos Inst.Elec.
- Apoyo LAMT
- Arq
- Edif.Secc.Medida/Antivertido
- Parcela Catastral
- Parcela Afectada

Afecciones
- OT
- SV
- Expropiación

Nº de Orden / Término Municipal / NºPol.-Nº Parcela

Datum: ETRS89. Huso: 30. TAMAÑO ORIGINAL: A3

001 Revisión | 8/3/2024 Fecha | Expropiaciones Descripción | Aprobado

Financiado por la Unión Europea NextGenerationEU

GOBIERNO DE ESPAÑA · MINISTERIO DE AGRICULTURA, PESCA Y ALIMENTACIÓN · SEIASA

Comunidad de Regantes de la Zona II de las Vegas Alta y Media del Segura

PROYECTO DE MEJORA DE LA EFICIENCIA ENERGÉTICA MEDIANTE EL EMPLEO DE ENERGÍA FOTOVOLTAICA Y DE DIGITALIZACIÓN INTEGRAL DE LA COMUNIDAD DE REGANTES DE LA ZONA II DE LAS VEGAS ALTA Y MEDIA DEL SEGURA DE BLANCA (MURCIA).

Escala: 1/2.000 (0 10 20 30 m)

FECHA: MARZO-24

Autor del Proyecto:
Jmgz. ingenieros
Tfl.: 693 00 40 59
jmgz.ingenieros@gmail.com
Cam. de Madrid, 7. 30530 Cieza, Murcia
José M. GÓMEZ ZAFRA
Ingeniero Agrónomo.
Col. del COIARM nº3000672
jmgz.ingenieros

TÍTULO DEL PLANO: Plano de expropiaciones. Hojas

Nº PLANO: 2

Nº HOJA: 6 de 41

650750 651000 651250

4232250 4232000

N

30011A00900314
30011A00909068
30011A00900019
30011A01109001
30011A00909076
30011A01009001
30011A01109004
30011A01100001
30011A01109003
30011A01100104
30011A01100002
30011A01109005
30011A01000001
30011A01109007
30011A01100003

109 Blanca 8-9001
131 Blanca 9-397
134 Blanca 9-9076
130 Blanca 9-19
136 Blanca 11-2

VM_7
E-S_16
8S

Leyenda
- Tuberias
- Arq.Hidr.
- Lineas Electricas

Elementos Inst.Elec.
- Apoyo LAMT
- Arq
- Edif.Secc.Medida/Antivertido
- Parcela Catastral
- Parcela Afectada

Afecciones
- OT
- SV
- Expropiación

Nº de Orden
Término Municipal
Nº Pol.-Nº Parcela

650750 651000

Datum: ETRS89. Huso: 30. TAMAÑO ORIGINAL: A3

Revisión	Fecha	Descripción	
001	8/3/2024	Expropiaciones	Aprobado

Financiado por la Unión Europea NextGenerationEU

GOBIERNO DE ESPAÑA · MINISTERIO DE AGRICULTURA, PESCA Y ALIMENTACIÓN · TRAGSA · seiasa

Comunidad de Regantes de la Zona II de las Vegas Alta y Media del Segura

PROYECTO DE MEJORA DE LA EFICIENCIA ENERGÉTICA MEDIANTE EL EMPLEO DE ENERGÍA FOTOVOLTAICA Y DE DIGITALIZACIÓN INTEGRAL DE LA COMUNIDAD DE REGANTES DE LA ZONA II DE LAS VEGAS ALTA Y MEDIA DEL SEGURA DE BLANCA (MURCIA).

Escala: 1/2.000
0 10 20 30 m

FECHA: MARZO-24

Autor del Proyecto:
Jmgz. ingenieros
TE.: 693 00 40 59
jmgz.ingenieros@gmail.com
Cam. de Madrid, 7. 30530 Cieza, Murcia
José M. GÓMEZ ZAFRA
Ingeniero Agrónomo.
Col. del COIARM nº3000672
jmgz.ingenieros

TÍTULO DEL PLANO: Plano de expropiaciones. Hojas

Nº PLANO: 2

Nº HOJA: 7 de 41

647000 647250 647500

4232000 4231750

N

30011A00700090 30011A00700087 30011A00700358 30011A00700360 30011A00700073 30011A00700394 30011A00700071 30011A00700070 30011A00700089 30011A00709042 30011A00700345 30011A00700074 30011A00700485 30011A00709049 30011A00709000 30011A00709054 30011A00700439 30011A00700381 30011A00709000 30011A00709000 30011A00700480 000300300XH43B 30011A00700075 30011A00700124 000400200XH43B 30011A00709000 30011A00700126 30011A00700076 30011A00700084 30011A00700094 30011A00700077 30011A00700474 30011A00709050 30011A00700095 30011A00700078 30011A00700125 30011A00700079 30011A00700096 30011A00700083 30011A00700123 30011A00700114 30011A00700139 30011A00700113 30011A00709000 30011A00700116 30011A00700112 30011A00700115 30011A00700117 30011A00700118 30011A00700379 30011A00700122 30011A00700151

70 Blanca 7-9022
40 Blanca 7-85
39 Blanca 7-84
2 Blanca 4-3
63 Blanca 7-474
38 Blanca 7-81
61 Blanca 7-444
1 Blanca 3-24
41 Blanca 7-113
42 Blanca 7-116
43 Blanca 7-117
44 Blanca 7-118
48 Blanca 7-123
71 Blanca 7-9026
49 Blanca 7-125
53 Blanca 7-140
74 Blanca
62 Blanca 7-446
54 Blanca 7-141
56 Blanca 7-143
55 Blanca 7-142
57 Blanca 7-150

Arq.Secc.
Arq.Secc.
Arq.Secc.

Leyenda
- Tuberias
- Arq.Hidr.
- Lineas Electricas

Elementos Inst.Elec.
- Apoyo LAMT
- Arq
- Edif.Secc.Medida/Antivertido
- Parcela Catastral
- Parcela Afectada

Afecciones
- OT
- SV
- Expropiación

Nº de Orden
Término Municipal
Nº Pol.-Nº Parcela

Datum: ETRS89. Huso: 30. TAMAÑO ORIGINAL: A3

Revisión	Fecha	Descripción	Aprobado
001	8/3/2024	Expropiaciones	

Financiado por la Unión Europea NextGenerationEU

GOBIERNO DE ESPAÑA · MINISTERIO DE AGRICULTURA, PESCA Y ALIMENTACIÓN

SOCIEDAD MERCANTIL ESTATAL DE INFRAESTRUCTURAS AGRARIAS · seiasa

Comunidad de Regantes de la Zona II de las Vegas Alta y Media del Segura

PROYECTO DE MEJORA DE LA EFICIENCIA ENERGÉTICA MEDIANTE EL EMPLEO DE ENERGÍA FOTOVOLTAICA Y DE DIGITALIZACIÓN INTEGRAL DE LA COMUNIDAD DE REGANTES DE LA ZONA II DE LAS VEGAS ALTA Y MEDIA DEL SEGURA DE BLANCA (MURCIA).

Escala: 1/2.000 (0 10 20 30 m)

FECHA: MARZO-24

Autor del Proyecto:
Jmgz. ingenieros
Tlf.: 693 00 40 59
jmgz.ingenieros@gmail.com
Cam. de Madrid, 7. 30530 Cieza, Murcia
José M. GÓMEZ ZAFRA
Ingeniero Agrónomo.
Col. del COIARM nº3000672
jmgz.ingenieros

TÍTULO DEL PLANO: Plano de expropiaciones. Hojas

Nº PLANO: 2

Nº HOJA: 8 de 41

649250 649500 649750

4232000 4231750 4231500

N

17S

18S

30011A00800011
30011A00800022
30011A00800010
30011A00809014
30011A00800015
30011A00809005
30011A00800024
30011A00800023
30011A00809022
30011A00800170
30011A00800135
30011A00800025
30011A00809021
30011A00809010
000501000XH43B
30011A00800026
30011A00800021
30011A00809025
30011A00809023
30011A00800166
30011A00800027
30011A00800028
30011A00800169
30011A00800045
30011A00800033
30011A00800029
30011A00800044
30011A00809029
30011A00800047
30011A00809032
30011A00800030
30011A00809006

84 Blanca 8-10

87 Blanca 8-15

113 Blanca 8-9005

115 Blanca 8-9010

114 Blanca 8-9006

118 Blanca 8-902

Leyenda
- Tuberias
- Arq.Hidr.
- Lineas Electricas

Elementos Inst.Elec.
- Apoyo LAMT
- Arq
- Edif.Secc.Medida/Antivertido
- Parcela Catastral
- Parcela Afectada

Afecciones
- OT
- SV
- Expropiación

Nº de Orden
Término Municipal
NºPol.-Nº Parcela

Datum: ETRS89. Huso: 30. TAMAÑO ORIGINAL: A3

Revisión	Fecha	Descripción
001	8/3/2024	Expropiaciones

Aprobado

Financiado por la Unión Europea NextGenerationEU

GOBIERNO DE ESPAÑA · MINISTERIO DE AGRICULTURA, PESCA Y ALIMENTACIÓN · TRAGSA · seiasa

Comunidad de Regantes de la Zona II de las Vegas Alta y Media del Segura

PROYECTO DE MEJORA DE LA EFICIENCIA ENERGÉTICA MEDIANTE EL EMPLEO DE ENERGÍA FOTOVOLTAICA Y DE DIGITALIZACIÓN INTEGRAL DE LA COMUNIDAD DE REGANTES DE LA ZONA II DE LAS VEGAS ALTA Y MEDIA DEL SEGURA DE BLANCA (MURCIA).

Escala: 1/2.000
0 10 20 30 m

FECHA: MARZO-24

Autor del Proyecto:
Jmgz. ingenieros
TLF.: 693 00 40 59
jmgz.ingenieros@gmail.com
Cam. de Madrid, 7. 30530 Cieza, Murcia
José M. GÓMEZ ZAFRA
Ingeniero Agrónomo.
Col. del COIARM nº3000672
jmgz.ingenieros

TÍTULO DEL PLANO: Plano de expropiaciones. Hojas

Nº PLANO: 2

Nº HOJA: 9 de 41