653000 653250 653500

4232000

N

30011A00900317

30011A00900394

30011A00900026

30011A00900028

30011A00900395

30011A00909073

E-S_17

E-S_18

30011A00900021

30011A00900027

4231750

Leyenda

Tuberias

Arq.Hidr.

Lineas Electricas

Elementos Inst.Elec.

Apoyo LAMT

Arq

Edif.Secc.Medida/Antivertido

Parcela Catastral

Parcela Afectada

Afecciones

OT

SV

Expropiación

Nº de Orden

Término Municipal

NºPol.-Nº Parcela

Datum: ETRS89. Huso: 30. TAMAÑO ORIGINAL: A3

001 Revisión | 8/3/2024 Fecha | Expropiaciones Descripción | Aprobado

Financiado por la Unión Europea NextGenerationEU

GOBIERNO DE ESPAÑA · MINISTERIO DE AGRICULTURA, PESCA Y ALIMENTACIÓN

seiasa

Comunidad de Regantes de la Zona II de las Vegas Alta y Media del Segura

PROYECTO DE MEJORA DE LA EFICIENCIA ENERGÉTICA MEDIANTE EL EMPLEO DE ENERGÍA FOTOVOLTAICA Y DE DIGITALIZACIÓN INTEGRAL DE LA COMUNIDAD DE REGANTES DE LA ZONA II DE LAS VEGAS ALTA Y MEDIA DEL SEGURA DE BLANCA (MURCIA).

Escala: 1/2.000 (0 10 20 30 m)


FECHA: MARZO-24

Autor del Proyecto:
Jmgz. ingenieros
Tfl.: 693 00 40 59
jmgz.ingenieros@gmail.com
Cam. de Madrid, 7. 30530 Cieza, Murcia
José M. GÓMEZ ZAFRA
Ingeniero Agrónomo.
Col. del COIARM nº3000672
jmgz.ingenieros

TÍTULO DEL PLANO: Plano de expropiaciones. Hojas

Nº PLANO: 2

Nº HOJA: 10 de 41

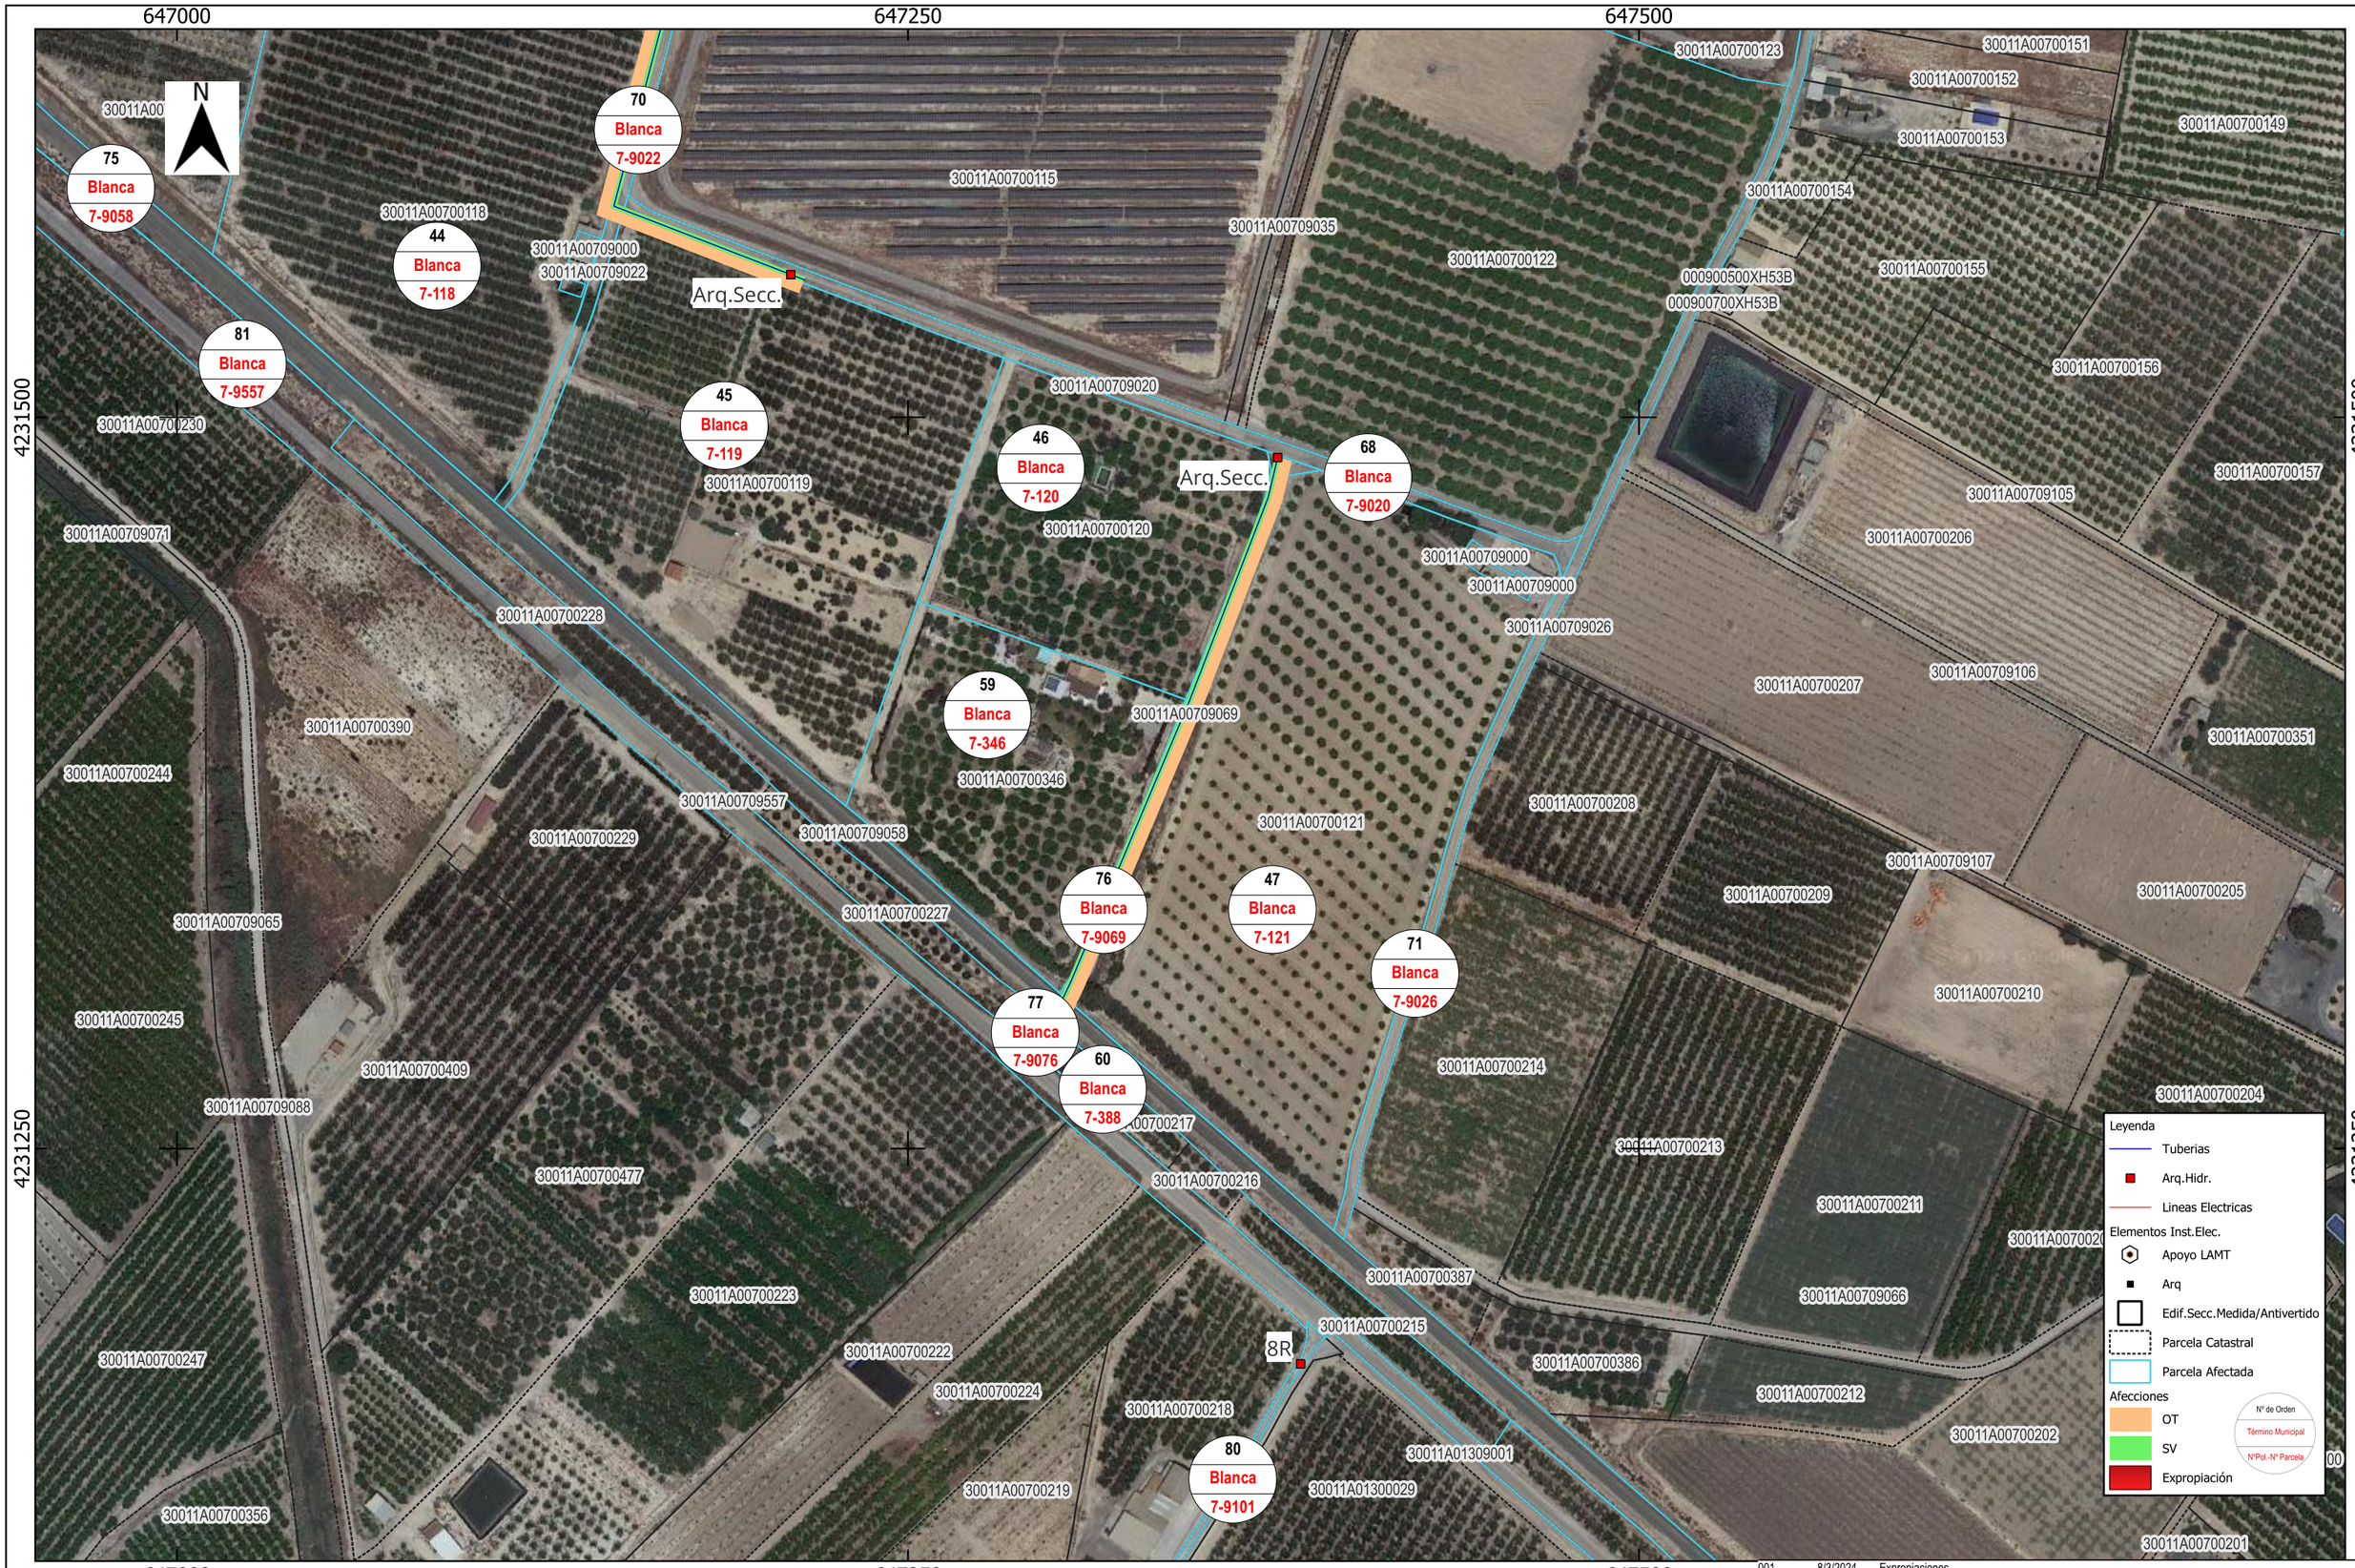

Datum: ETRS89. Huso: 30. TAMAÑO ORIGINAL: A3

Revisión	Fecha	Descripción	Aprobado
001	8/3/2024	Expropiaciones	

Financiado por la Unión Europea NextGenerationEU

GOBIERNO DE ESPAÑA · MINISTERIO DE AGRICULTURA, PESCA Y ALIMENTACIÓN · seiasa

Comunidad de Regantes de la Zona II de las Vegas Alta y Media del Segura

PROYECTO DE MEJORA DE LA EFICIENCIA ENERGÉTICA MEDIANTE EL EMPLEO DE ENERGÍA FOTOVOLTAICA Y DE DIGITALIZACIÓN INTEGRAL DE LA COMUNIDAD DE REGANTES DE LA ZONA II DE LAS VEGAS ALTA Y MEDIA DEL SEGURA DE BLANCA (MURCIA).

Escala: 1/2.000 (0 10 20 30 m)

FECHA: MARZO-24

Autor del Proyecto:
Jmgz. ingenieros
Tlf.: 693 00 40 59
jmgz.ingenieros@gmail.com
Cam. de Madrid, 7. 30530 Cieza, Murcia
José M. GÓMEZ ZAFRA
Ingeniero Agrónomo.
Col. del COIARM nº3000672
jmgz.ingenieros

TÍTULO DEL PLANO: Plano de expropiaciones. Hojas

Nº PLANO: 2

Nº HOJA: 11 de 41

649000 649250 649500

4231250 4231000

N

115 Blanca 8-9010
117 Blanca 8-9016
103 Blanca 8-126
106 Blanca 8-130
105 Blanca 8-128
104 Blanca 8-127
102 Blanca 8-118
122 Blanca 8-9040
114 Blanca 8-9006

Arq.Secc.
Arq.Secc.
2R
3R

30011A00800134
30011A00800133
30011A00800126
30011A00809016
30011A00800130
30011A00800131
30011A00809032
30011A00809026
30011A00809023
30011A00800030
30011A00800031
30011A00800033
30011A00800032
30011A00800034
30011A00800035
30011A00809035
30011A00800044
30011A00800036
30011A00809006
30011A00800043
30011A00809039
30011A00800127
30011A00800129
30011A00800157
30011A00800168
30011A00800118
30011A00809040
30011A00800075
30011A00809041
30011A00800165
30011A00800037
30011A00800227
30011A00800038
30011A00800117

Leyenda
- Tuberias
- Arq.Hidr.
- Lineas Electricas

Elementos Inst.Elec.
- Apoyo LAMT
- Arq
- Edif.Secc.Medida/Antivertido
- Parcela Catastral
- Parcela Afectada

Afecciones
- OT
- SV
- Expropiación

Nº de Orden
Término Municipal
NºPol.-Nº Parcela

Datum: ETRS89. Huso: 30. TAMAÑO ORIGINAL: A3

001 Revisión | 8/3/2024 Fecha | Expropiaciones Descripción | Aprobado

Financiado por la Unión Europea NextGenerationEU

GOBIERNO DE ESPAÑA · MINISTERIO DE AGRICULTURA, PESCA Y ALIMENTACIÓN

SOCIEDAD MERCANTIL ESTATAL Mº MAUTRICULTURA, ALIMENTACIÓN Y MEDIO AMBIENTE seiasa

Comunidad de Regantes de la Zona II de las Vegas Alta y Media del Segura

PROYECTO DE MEJORA DE LA EFICIENCIA ENERGÉTICA MEDIANTE EL EMPLEO DE ENERGÍA FOTOVOLTAICA Y DE DIGITALIZACIÓN INTEGRAL DE LA COMUNIDAD DE REGANTES DE LA ZONA II DE LAS VEGAS ALTA Y MEDIA DEL SEGURA DE BLANCA (MURCIA).

Escala: 1/2.000
0 10 20 30 m

FECHA: MARZO-24

Autor del Proyecto:
Jmgz ingenieros
Tfl.: 693 00 40 59
jmgz.ingenieros@gmail.com
Cam. de Madrid, 7. 30530 Cieza, Murcia
José M. GÓMEZ ZAFRA
Ingeniero Agrónomo.
Col. del COIARM nº3000672
jmgz.ingenieros

TÍTULO DEL PLANO: Plano de expropiaciones. Hojas

Nº PLANO: 2

Nº HOJA: 12 de 41

651250 651500 651750

4231250 4231000

N

138 Blanca 11-5

139 Blanca 11-10

141 Blanca 11-31

173 Blanca 11-9050

135 Blanca 10-9004

10S 11S 19S

30011A01000002 30011A01009004 30011A01000012 30011A01000013 30011A01100005 30011A01109046 30011A01100012 30011A01009006 30011A01000014 30011A01109010 30011A01109005 30011A01100010 30011A01109050 30011A01000015 30011A01100013 30011A01100011 30011A01109011 30011A01009010 30011A01109012 30011A01100031 30011A01100014 30011A01100100 30011A01109015 30011A01100114

Leyenda
- Tuberias
- Arq.Hidr.
- Lineas Electricas

Elementos Inst.Elec.
- Apoyo LAMT
- Arq
- Edif.Secc.Medida/Antivertido
- Parcela Catastral
- Parcela Afectada

Afecciones
- OT
- SV
- Expropiación

Nº de Orden / Término Municipal / Nº Pol.-Nº Parcela

Datum: ETRS89. Huso: 30. TAMAÑO ORIGINAL: A3

001 Revisión | 8/3/2024 Fecha | Expropiaciones Descripción | Aprobado

Financiado por la Unión Europea NextGenerationEU

GOBIERNO DE ESPAÑA · MINISTERIO DE AGRICULTURA, PESCA Y ALIMENTACIÓN · seiasa

Comunidad de Regantes de la Zona II de las Vegas Alta y Media del Segura

PROYECTO DE MEJORA DE LA EFICIENCIA ENERGÉTICA MEDIANTE EL EMPLEO DE ENERGÍA FOTOVOLTAICA Y DE DIGITALIZACIÓN INTEGRAL DE LA COMUNIDAD DE REGANTES DE LA ZONA II DE LAS VEGAS ALTA Y MEDIA DEL SEGURA DE BLANCA (MURCIA).

Escala: 1/2.000 (0 10 20 30 m)

FECHA: MARZO-24

Autor del Proyecto:
jmgz. ingenieros
Tlf.: 693 00 40 59
jmgz.ingenieros@gmail.com
Cam. de Madrid, 7. 30530 Cieza, Murcia
José M. GÓMEZ ZAFRA
Ingeniero Agrónomo.
Col. del COIARM nº3000672
jmgz.ingenieros

TÍTULO DEL PLANO: Plano de expropiaciones. Hojas

Nº PLANO: 2

Nº HOJA: 13 de 41



Datum: ETRS89. Huso: 30. TAMAÑO ORIGINAL: A3

Revisión	Fecha	Descripción	Aprobado
001	8/3/2024	Expropiaciones	

Financiado por la Unión Europea NextGenerationEU

GOBIERNO DE ESPAÑA · MINISTERIO DE AGRICULTURA, PESCA Y ALIMENTACIÓN · seiasa

Comunidad de Regantes de la Zona II de las Vegas Alta y Media del Segura

PROYECTO DE MEJORA DE LA EFICIENCIA ENERGÉTICA MEDIANTE EL EMPLEO DE ENERGÍA FOTOVOLTAICA Y DE DIGITALIZACIÓN INTEGRAL DE LA COMUNIDAD DE REGANTES DE LA ZONA II DE LAS VEGAS ALTA Y MEDIA DEL SEGURA DE BLANCA (MURCIA).

Escala: 1/2.000
0 10 20 30 m


FECHA: MARZO-24

Autor del Proyecto:
José M. GÓMEZ ZAFRA
Ingeniero Agrónomo.
Col. del COIARM nº3000672
jmgz.ingenieros
jmgz ingenieros
TEL: 693.00.40.59
jmgz.ingenieros@gmail.com
Cam. de Madrid, 7. 30530 Cieza, Murcia

TÍTULO DEL PLANO: Plano de expropiaciones. Hojas

Nº PLANO: 2

Nº HOJA: 14 de 41

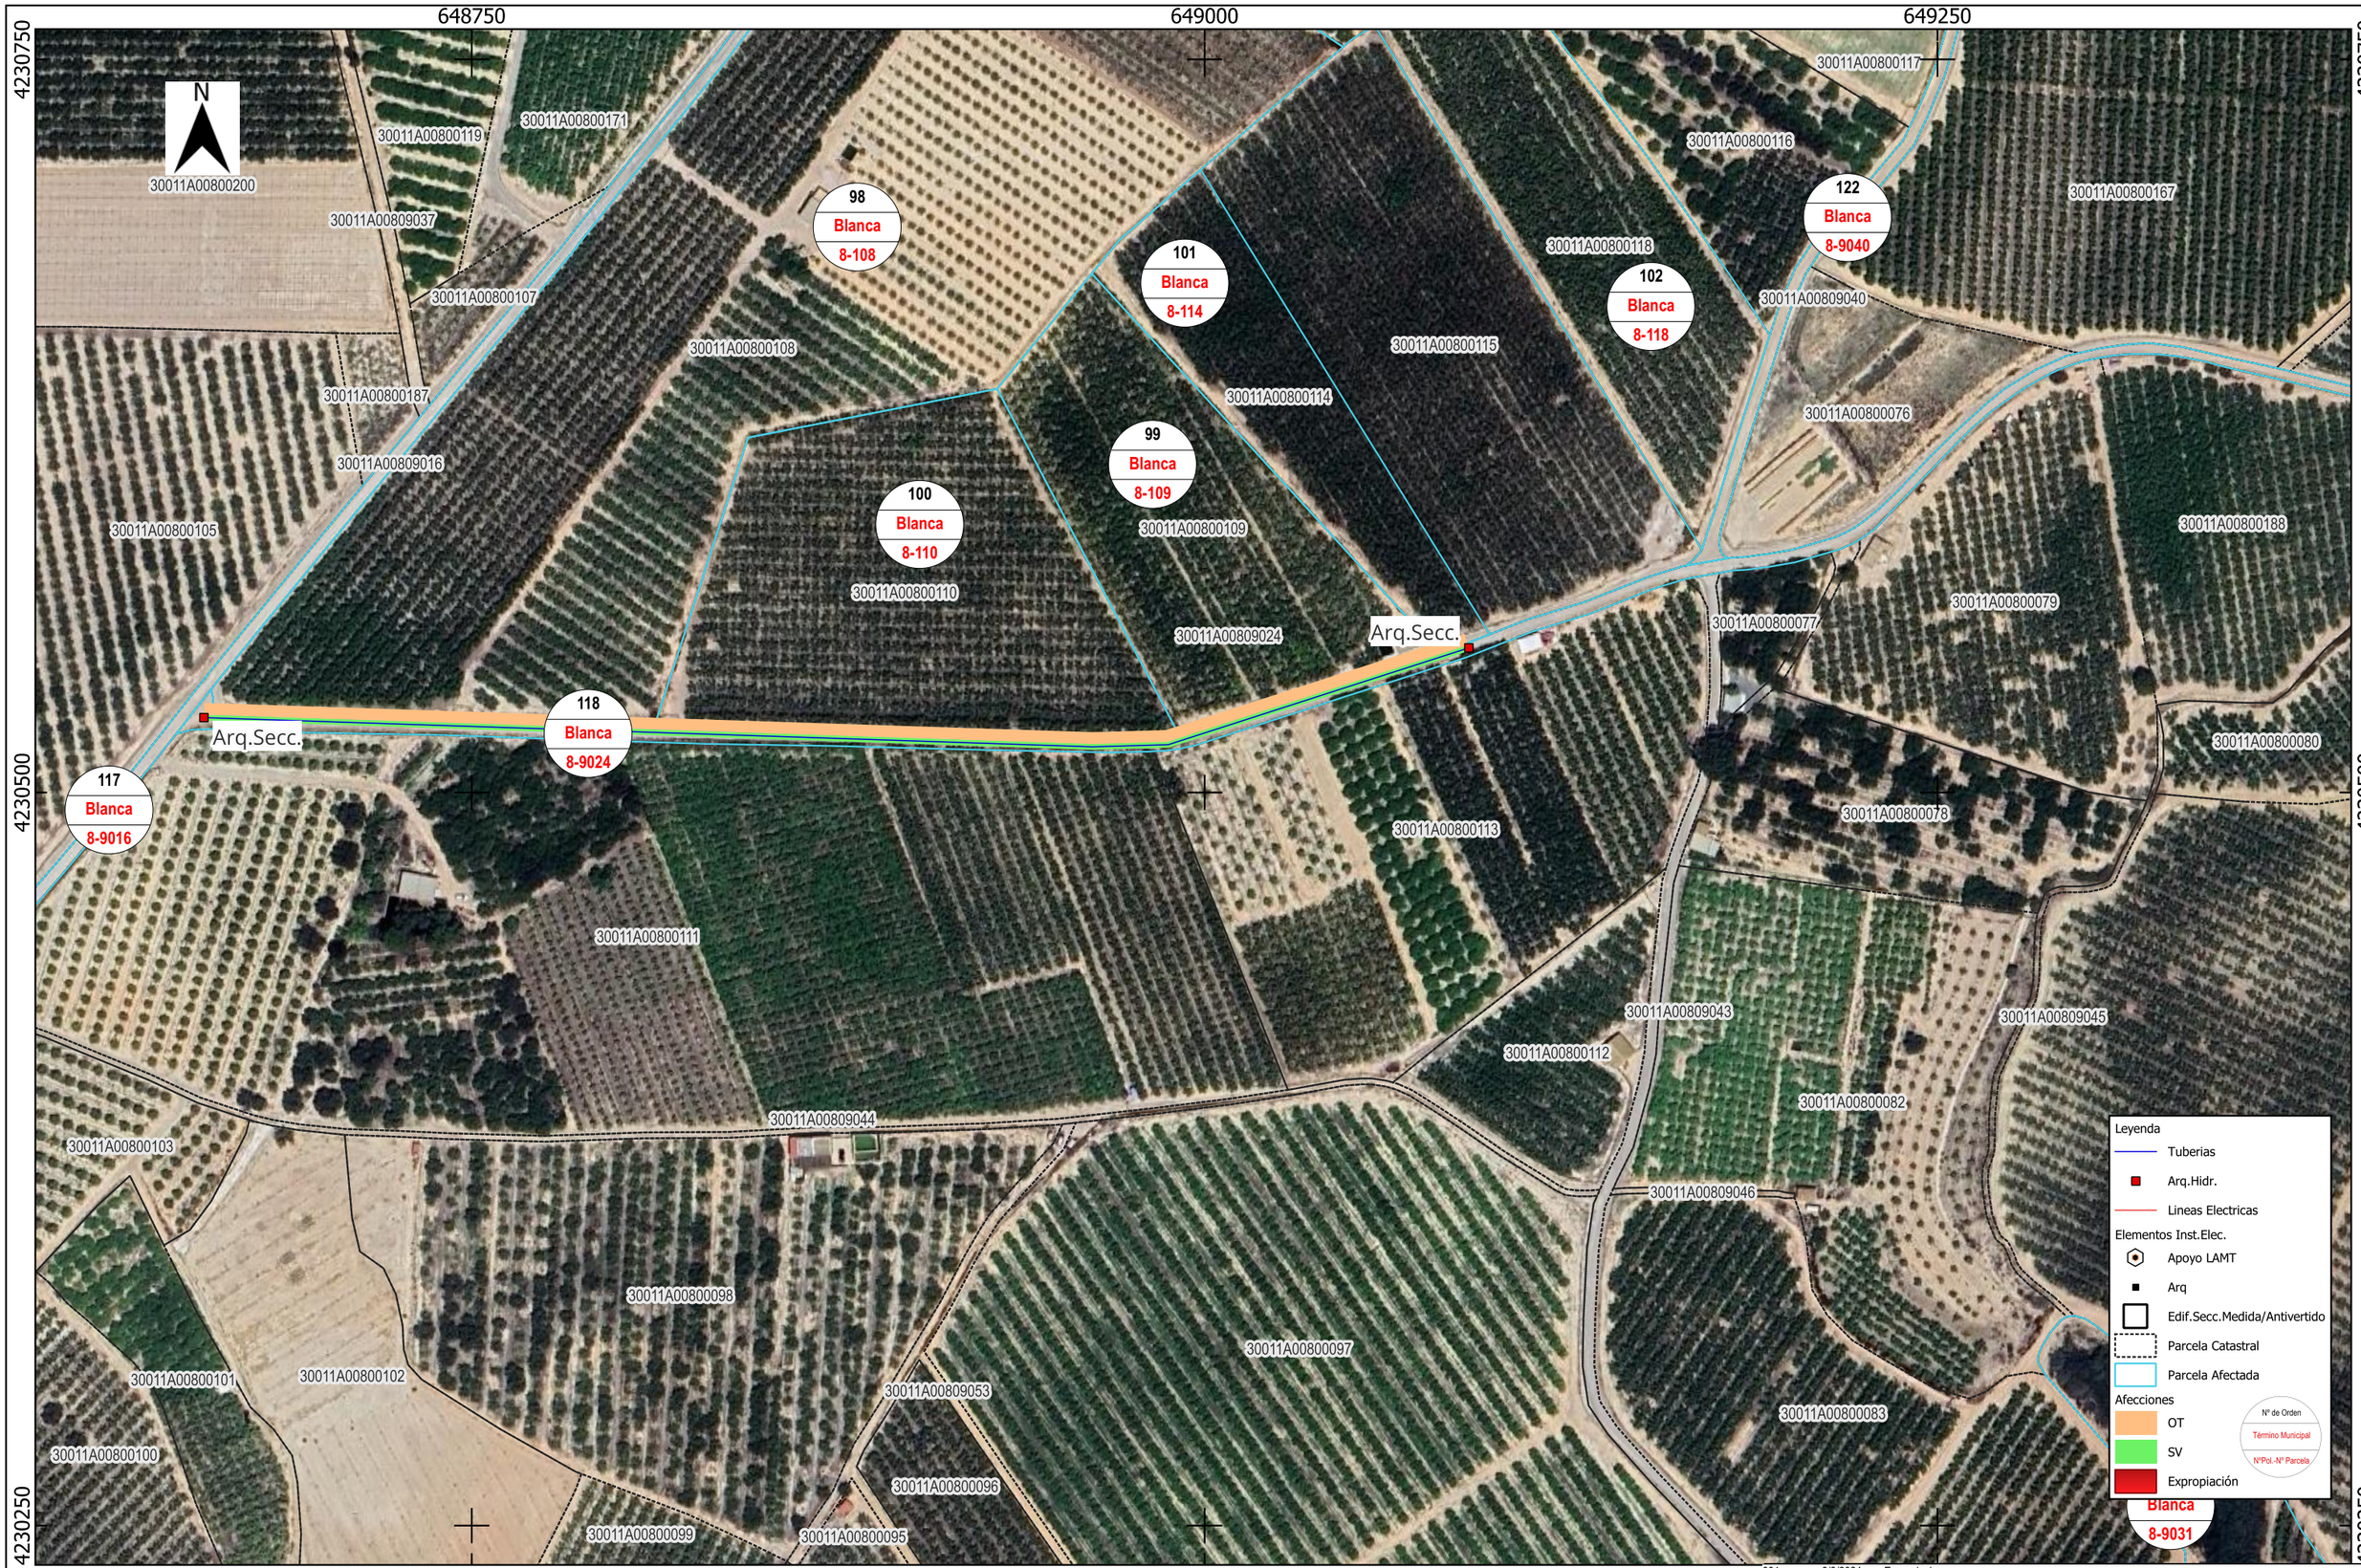

Datum: ETRS89. Huso: 30. TAMAÑO ORIGINAL: A3

Nº	Fecha	Descripción
001	8/3/2024	Expropiaciones
Revisión	Fecha	Descripción

Aprobado

Financiado por la Unión Europea NextGenerationEU

GOBIERNO DE ESPAÑA · MINISTERIO DE AGRICULTURA, PESCA Y ALIMENTACIÓN

SEIASA — Sociedad Mercantil Estatal de Infraestructuras Agrarias

Comunidad de Regantes de la Zona II de las Vegas Alta y Media del Segura

PROYECTO DE MEJORA DE LA EFICIENCIA ENERGÉTICA MEDIANTE EL EMPLEO DE ENERGÍA FOTOVOLTAICA Y DE DIGITALIZACIÓN INTEGRAL DE LA COMUNIDAD DE REGANTES DE LA ZONA II DE LAS VEGAS ALTA Y MEDIA DEL SEGURA DE BLANCA (MURCIA).

Escala: 1/2.000

0 10 20 30 m

FECHA: MARZO-24

Autor del Proyecto:

Jmgz. ingenieros

Tlf.: 693 00 40 59

jmgz.ingenieros@gmail.com

Cam. de Madrid, 7. 30530 Cieza, Murcia

José M. GÓMEZ ZAFRA

Ingeniero Agrónomo.

Col. del COIARM nº3000672

jmgz.ingenieros

TÍTULO DEL PLANO: Plano de expropiaciones. Hojas

Nº PLANO: 2

Nº HOJA: 15 de 41

649750 650000 650250

4231000 4230750

N

Arq.Secc.

So_N2

30011A00800042 30011A00800185 30011A00809036 30011A00800052 30011A00800053 30011A00800054 30011A00809033 30011A01100008 30011A01100006 30011A00800039 30011A00809038 30011A00800040 30011A00809024 30011A00800058 30011A00800056 30011A00809050 30011A00800055 30011A01109009 30011A01100094 30011A01100009 30011A00809031 30011A01100093 30011A01100097 30011A00809051 30011A00800061 30011A00800062 30011A00800057 30011A00800063 30011A00800064 30011A00800065 30011A01109017 30011A01100096 30011A00800070 30011A00809052 30011A00800068 30011A00800174 30011A01100095 30011A01100092 30011A01100091

108	Blanca	8-186
120	Blanca	8-9036
121	Blanca	8-9038
161	Blanca	11-9009
92	Blanca	8-58
89	Blanca	8-40
118	Blanca	8-9024
123	Blanca	8-9051
90	Blanca	8-55
93	Blanca	8-59
95	Blanca	8-61
94	Blanca	8-60
91	Blanca	8-57
119	Blanca	8-9031
97	Blanca	8-68
96	Blanca	8-67
107	Blanca	8-174
158	Blanca	11-95

Leyenda

- Tuberias
- Arq.Hidr.
- Lineas Electricas

Elementos Inst.Elec.

- Apoyo LAMT
- Arq
- Edif.Secc.Medida/Antivertido
- Parcela Catastral
- Parcela Afectada

Afecciones

- OT
- SV
- Expropiación

Nº de Orden / Término Municipal / Nº Pol.-Nº Parcela

Datum: ETRS89. Huso: 30. TAMAÑO ORIGINAL: A3

001	8/3/2024	Expropiaciones	Aprobado
Revisión	Fecha	Descripción	

Financiado por la Unión Europea NextGenerationEU

GOBIERNO DE ESPAÑA · MINISTERIO DE AGRICULTURA, PESCA Y ALIMENTACIÓN · TRAGSA · seiasa

Comunidad de Regantes de la Zona II de las Vegas Alta y Media del Segura

PROYECTO DE MEJORA DE LA EFICIENCIA ENERGÉTICA MEDIANTE EL EMPLEO DE ENERGÍA FOTOVOLTAICA Y DE DIGITALIZACIÓN INTEGRAL DE LA COMUNIDAD DE REGANTES DE LA ZONA II DE LAS VEGAS ALTA Y MEDIA DEL SEGURA DE BLANCA (MURCIA).

Escala: 1/2.000 (0 10 20 30 m)

FECHA: MARZO-24

Autor del Proyecto:
Jmgz. ingenieros
Tlf.: 693 00 40 59
jmgz.ingenieros@gmail.com
Cam. de Madrid, 7. 30530 Cieza, Murcia
José M. GÓMEZ ZAFRA
Ingeniero Agrónomo.
Col. del COIARM nº3000672
jmgz.ingenieros

TÍTULO DEL PLANO: Plano de expropiaciones. Hojas

Nº PLANO: 2

Nº HOJA: 16 de 41

651750 652000 652250

4230750 4230500

N

12S

30011A01000017
30011A01000018
30011A01000023
30011A01000019
30011A01009002
30011A01100014
30011A01100114
30011A01109011
30011A01100115
30011A01100100
30011A01109013
30011A01109015
30011A01100016
30011A01100030
30011A01100029
30011A01100017

160 Blanca 11-115

141 Blanca 11-31

162 Blanca 11-9013

140 Blanca 11-17

Leyenda
- Tuberias
- Arq.Hidr.
- Lineas Electricas

Elementos Inst.Elec.
- Apoyo LAMT
- Arq
- Edif.Secc.Medida/Antivertido
- Parcela Catastral
- Parcela Afectada

Afecciones
- OT
- SV
- Expropiación

Nº de Orden / Término Municipal / NºPol.-Nº Parcela

Datum: ETRS89. Huso: 30. TAMAÑO ORIGINAL: A3

Revisión	Fecha	Descripción	Aprobado
001	8/3/2024	Expropiaciones	

Financiado por la Unión Europea NextGenerationEU

GOBIERNO DE ESPAÑA · MINISTERIO DE AGRICULTURA, PESCA Y ALIMENTACIÓN · SEIASA

Comunidad de Regantes de la Zona II de las Vegas Alta y Media del Segura

PROYECTO DE MEJORA DE LA EFICIENCIA ENERGÉTICA MEDIANTE EL EMPLEO DE ENERGÍA FOTOVOLTAICA Y DE DIGITALIZACIÓN INTEGRAL DE LA COMUNIDAD DE REGANTES DE LA ZONA II DE LAS VEGAS ALTA Y MEDIA DEL SEGURA DE BLANCA (MURCIA).

Escala: 1/2.000 (0 10 20 30 m)

FECHA: MARZO-24

Autor del Proyecto:
Jmgz ingenieros
Tfl.: 693 00 40 59
jmgz.ingenieros@gmail.com
Cam. de Madrid, 7. 30530 Cieza, Murcia
José M. GÓMEZ ZAFRA
Ingeniero Agrónomo.
Col. del COIARM nº3000672
jmgz.ingenieros

TÍTULO DEL PLANO: Plano de expropiaciones. Hojas

Nº PLANO: 2

Nº HOJA: 17 de 41

646500 646750 647000 647250

4230250 4230000

N

30011A00700265 30011A00700353 30011A00700264 30011A00709556 30011A00609005 000302000XH43B 30011A00600049 30011A00609060 30011A00600050 30011A00609016 30011A00600055 30011A00609061 30011A00600052 30011A00600051 30011A01309002 30011A01309012 30011A01300312 30011A01300004 30011A01300005 30011A01300006 30011A01300007 30011A01300083 30011A01300008 30011A01309008 30011A01300009 30011A01309015 30011A01300082 30011A01300010 30011A01300011 30011A01300375 30011A01300012 30011A01300081 30011A01309010 30011A01300085 30011A01300086 30011A01300309 30011A01300087 30011A01300018 30011A01309016 30011A01309018 30011A01300080 30011A01300329 30011A01300090 30011A01300017 30011A01300034 30011A01300079

80 Blanca 7-9101

218 Blanca 13-9000

25 Blanca 6-9005

9R

218 Blanca 13-9000

182 Blanca 13-16

183 Blanca 13-17

218 Blanca 13-9000

Arq.Secc.

181 Blanca 13-15

221 Blanca 13-9018

218 Blanca 13-9000

180 Blanca 13-14

179 Blanca 13-13

219 Blanca 13-9008

Arq.Secc.

185 Blanca 13-79

186 Blanca 13-80

Arq.Secc.

220 Blanca 13-9010

187 Blanca 13-87

Arq.Secc.

217 Blanca 13-329

238

Leyenda
- Tuberias
- Arq.Hidr.
- Lineas Electricas

Elementos Inst.Elec.
- Apoyo LAMT
- Arq
- Edif.Secc.Medida/Antivertido
- Parcela Catastral
- Parcela Afectada

Afecciones
- OT
- SV
- Expropiación

Nº de Orden
Término Municipal
NºPol.-Nº Parcela

0 100 200 300 400 500 m

Datum: ETRS89. Huso: 30. TAMAÑO ORIGINAL: A3

Revisión	Fecha	Descripción	Aprobado
001	8/3/2024	Expropiaciones	

Financiado por la Unión Europea NextGenerationEU

GOBIERNO DE ESPAÑA · MINISTERIO DE AGRICULTURA, PESCA Y ALIMENTACIÓN · SEIASA

Comunidad de Regantes de la Zona II de las Vegas Alta y Media del Segura

PROYECTO DE MEJORA DE LA EFICIENCIA ENERGÉTICA MEDIANTE EL EMPLEO DE ENERGÍA FOTOVOLTAICA Y DE DIGITALIZACIÓN INTEGRAL DE LA COMUNIDAD DE REGANTES DE LA ZONA II DE LAS VEGAS ALTA Y MEDIA DEL SEGURA DE BLANCA (MURCIA).

Escala: 1/2.000

FECHA: MARZO-24

Autor del Proyecto:
José M. GÓMEZ ZAFRA
Ingeniero Agrónomo.
Col. del COIARM nº3000672
jmgz.ingenieros
jmgz ingenieros
TFE: 693 00 40 59
jmgz.ingenieros@gmail.com
Cam. de Madrid, 7. 30530 Cieza, Murcia

TÍTULO DEL PLANO: Plano de expropiaciones. Hojas

Nº PLANO: 2

Nº HOJA: 18 de 41